

Abbruch best. Liegenschaften und Neubau 3 Ersatzbauten

Kirchgässli 3, 4 & 6, 3210 Kerzers, Art. 49, 50, 51

Kopa Immobilien AG, Industriestr. 12, 3186 Düringen

Schnitt A-A & Schnitt B-B
Ausführung

Massstab	1:50
Format	A4
Projekt Nummer	18-20
Plan Nummer	15
Datum	Gez. CAD
00.09.2022	xy CAD



Anton Kocher dipl. Arch. HTL BWL Ing. HTL - Jörg Bösch dipl. Arch. ETH SIA FH BWL / UF
A. Kocher: 079 / 607 30 32 - J. Bösch: 079 / 485 35 33 - www.kocher-partner.ch

Industriestrasse 12
3186 Düringen

Datum	Beschreibung der Planänderung	Gez.

Planlegende:

	Beton		bestehend	AK	: Ausserkante
	Backstein		Abbruch	UK	: Unterkante
	Kalksandstein		neu	OK	: Oberkante
	ThermoCellit®	St. roh	: Sturz roh	TS	: Türschliesser
	Unterlagsboden	St. fertig	: Sturz fertig	SAV	: Sanitärverteilung
	Holz	Br. roh	: Brüstung roh	HV / UV	: Haupt/ Unterverteilung Elektro
	Holzwerkstoff	Br. fertig	: Brüstung fertig	HVK	: Heizverteikasten
	Dämmstoff	Sw. roh	: Schwelle roh	KS	: Küchschrank
	Dämmstoff weich	Sw. fertig	: Schwelle fertig	BO/ST	: Backofen/Steamer
	Naturstein	MG	: Mückengitter	GS	: Geschirrspüler
	Sperrschicht	RAF	: Raffflurrollenstoren	WM/TU	: Waschmaschine/Tumbler
		K	: Storen manuell (Kurbel)	ZL	: Zuluft
		M / ⚙	: Storen elektrisch (Motor)	AL	: Abluft
		DK	: Drehtipp-Flügel	BA	: Bodenablauf
		GFB/MFB	: Granit/ Metallfensterbank	DW	: Dachwasserleitung
				FL	: Falleitung

Bemerkungen:

Alle Masse sind Rohmasse und vom Unternehmer am Bau zu kontrollieren. Unklarheiten sind mit der Bauleitung abzuklären.

Plankoten EG ±0.00 = 460.10m.ü.M.


- fertiger Boden
- roher Boden

Abmessungen Öffnungen:

Innere Türhöhen: roh: ab OK fertig Boden bis UK roher Sturz
 Äussere Tür- & Fensterhöhen: roh: ab OK roher Boden bis UK roher Sturz
 fertig: ab OK Schwelle/ Fensterbank bis UK fertig Sturz



Schnitt A-A

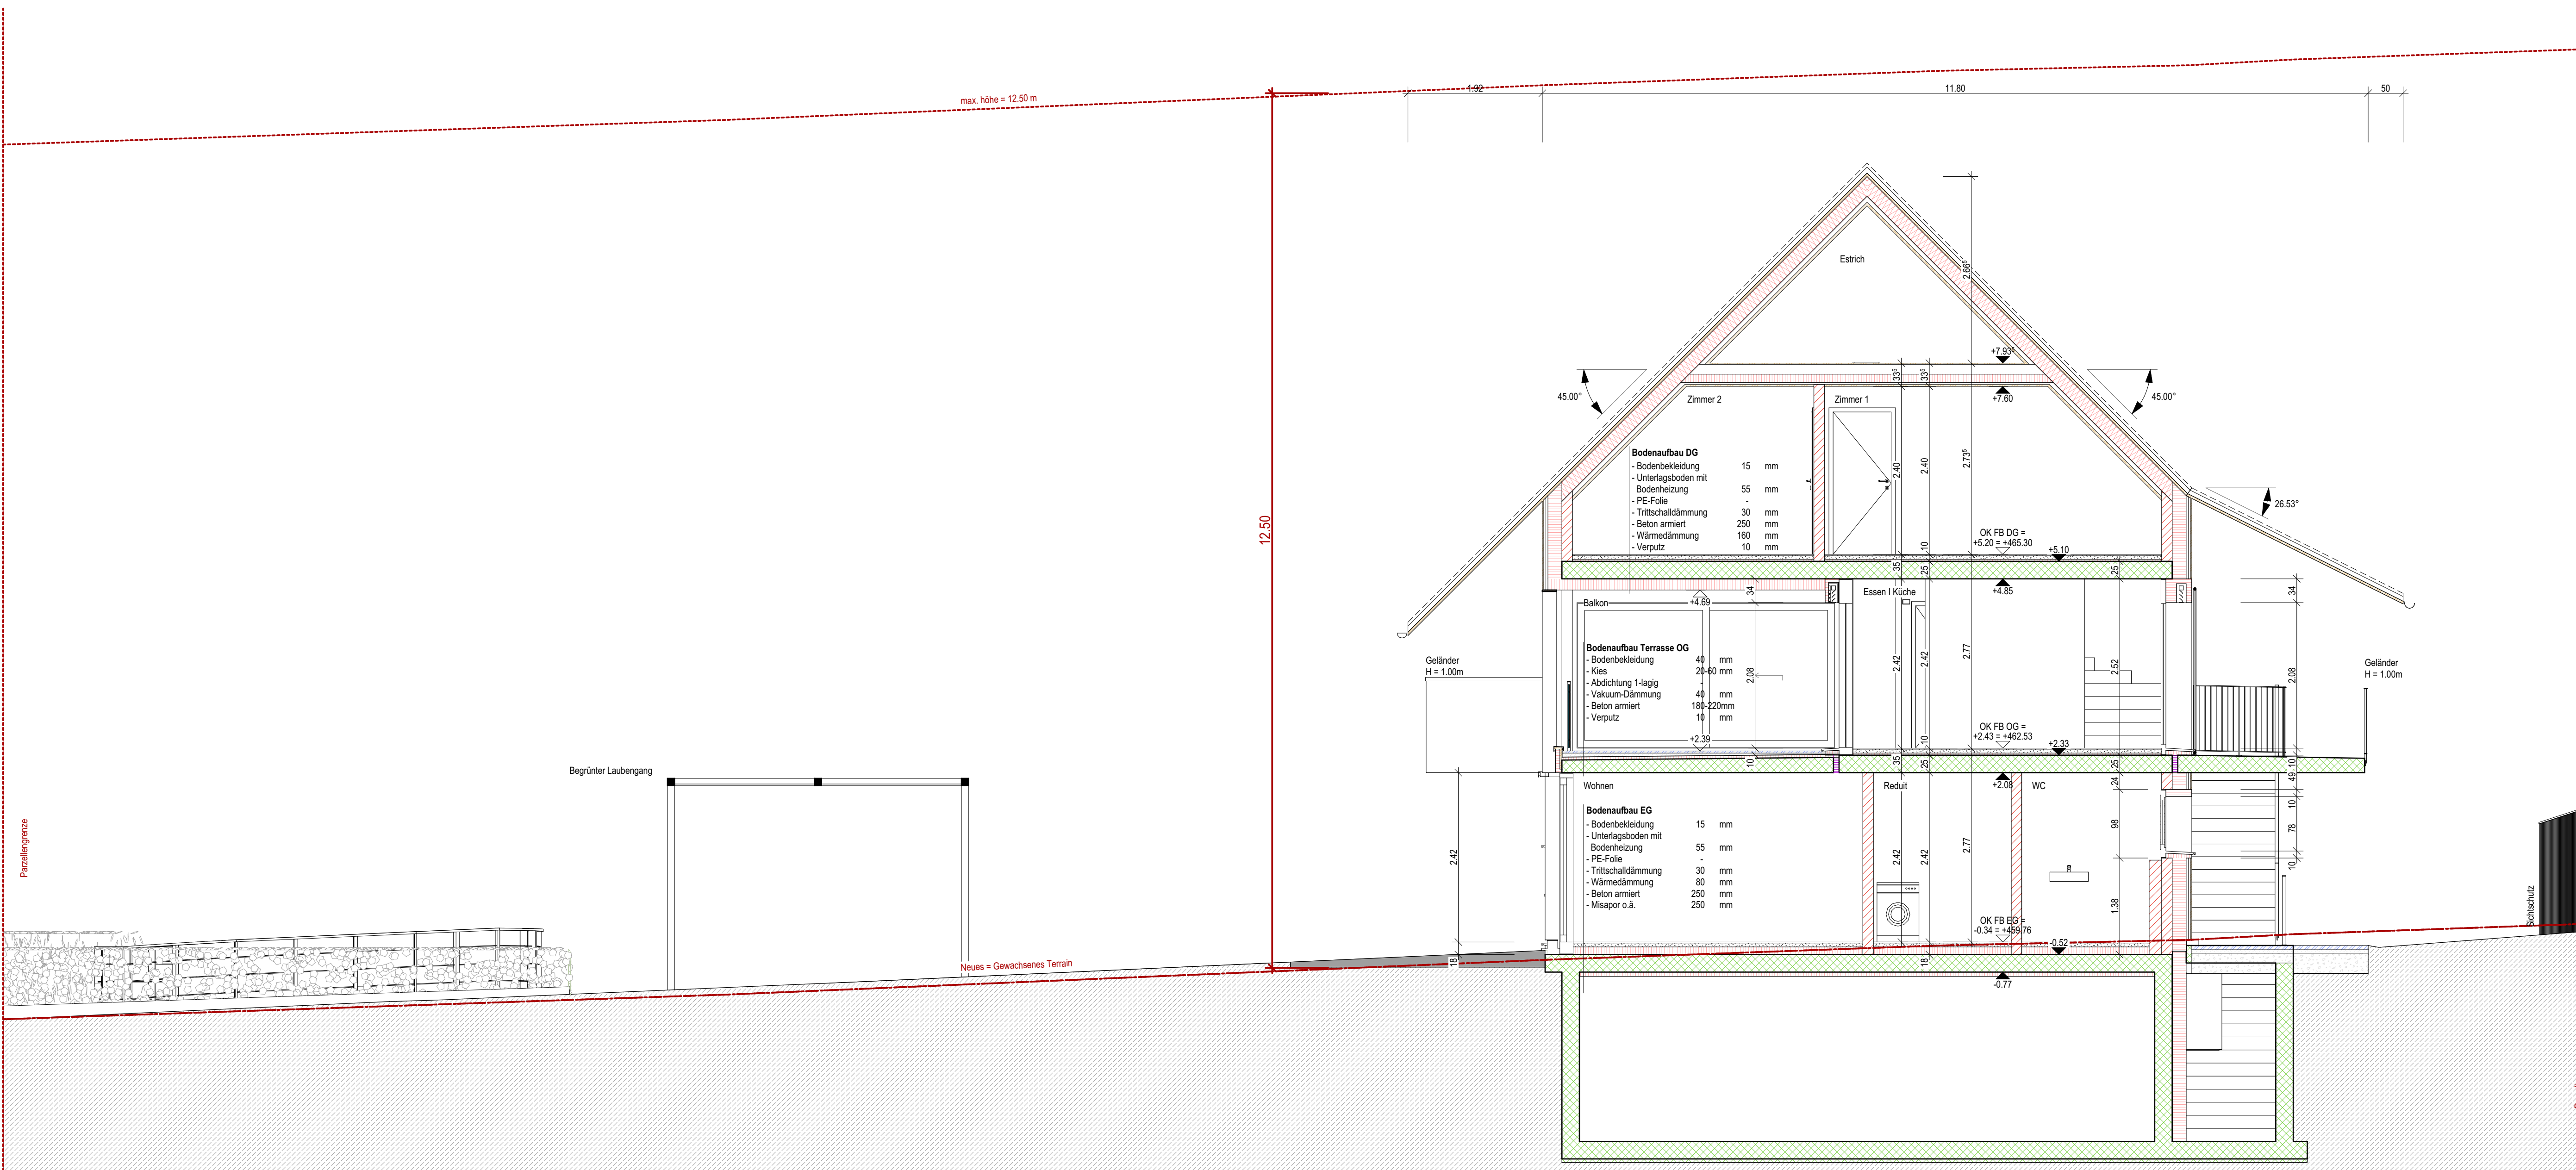

Schnitt B-B

