


19450 A.K Fassade  
19190 A.K Beton


Grundris  
33800 A.K Fassade  
33540 A.K Beton

Bauherr: FERCHER ANTON	Objekt: LAGERHALLE	Struktur:
Bezeichnung:	Bauort: 3930 VISP	Grundrissung:
		Deckenabstich:
		Gezeichnet: 09.02.2012
		Geprüft:
		Blatt: 1.00
<b>Grundriss</b> 		1 / Grundris



3930 VISP  
KANTONSSTR. 59

TEL. 027 948 09 00  
FAX. 027 918 09 05  
www.fercheranton.ch

1 / Grundris

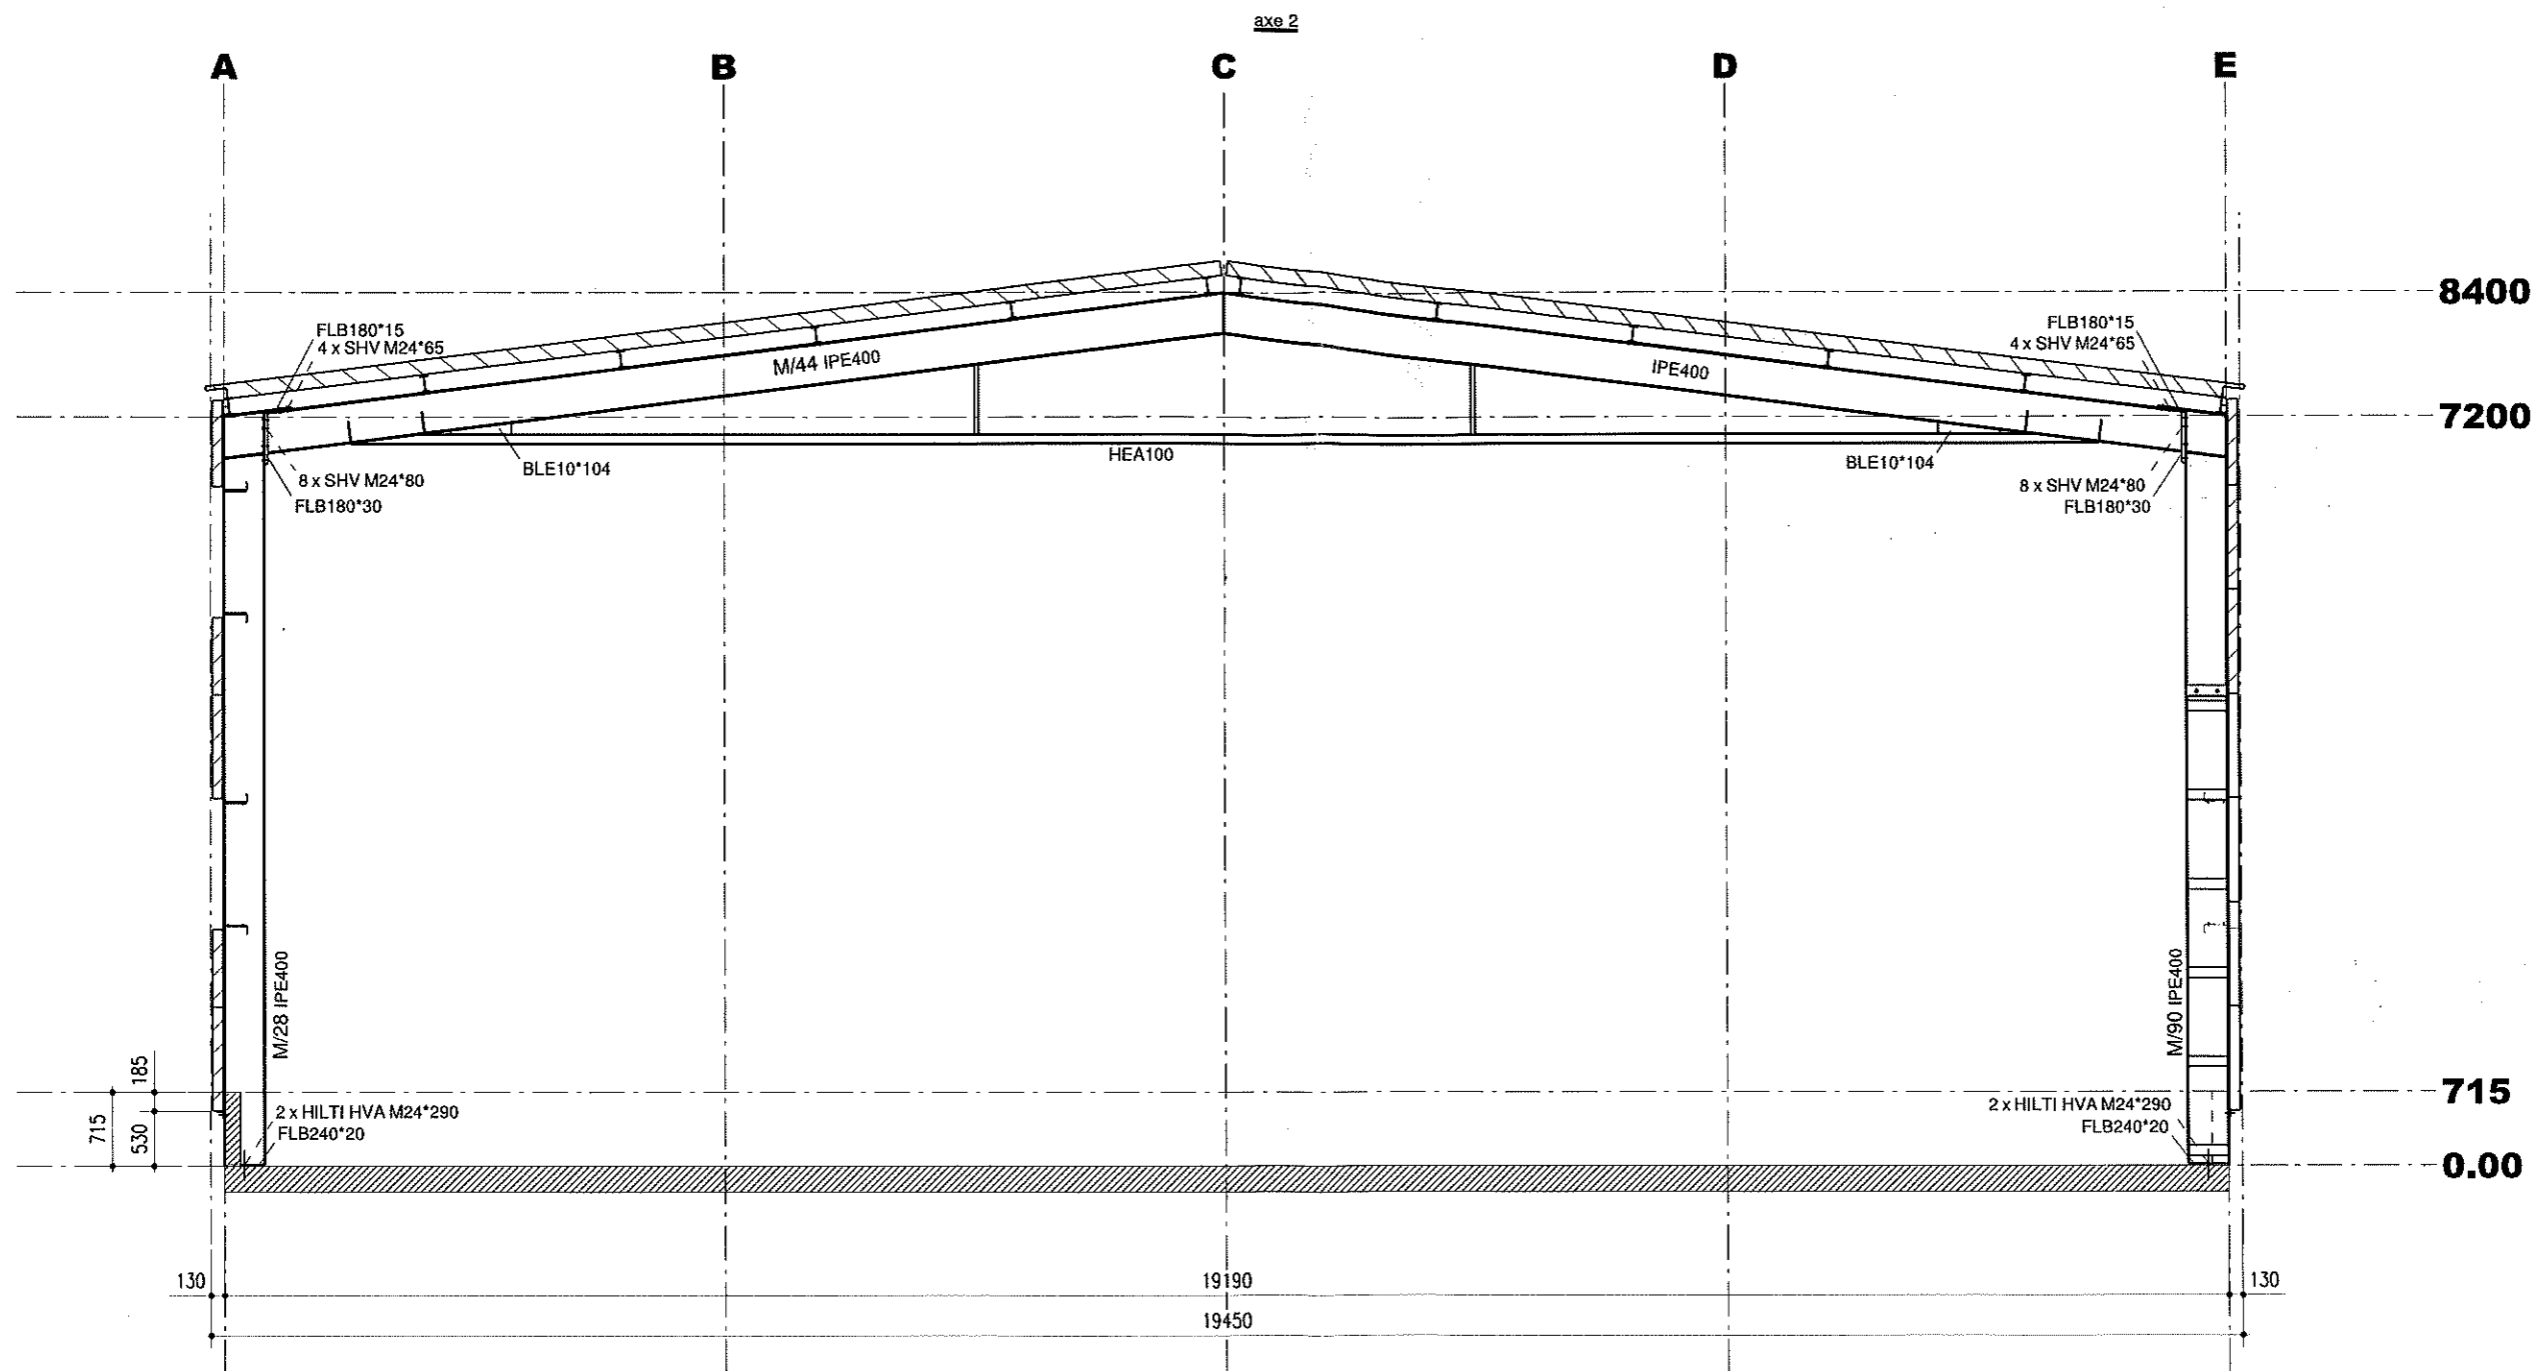



Bauherr: FERCHER ANTON	Objekt: LAGERHALLE	Strahlen:
Bauleitung:	Bauort: 3930 VISP	Grundierung:
Querschnitt axe 2		Deckanstrich:
		Gezeichnet: 11.12.2012 venetz l.
		Geprüft:
		Mst: 1:50 Erstellung: 11.12.2012 Modif (CAD): fercher@kgjmb.ch Revision: 26.01.2016 J G [N]
3930 VISP KANTONSSTR. 59	TEL. 027 948 09 80 FAX. 027 948 09 85 www.ferchermetallbau.ch	1 / Querschn

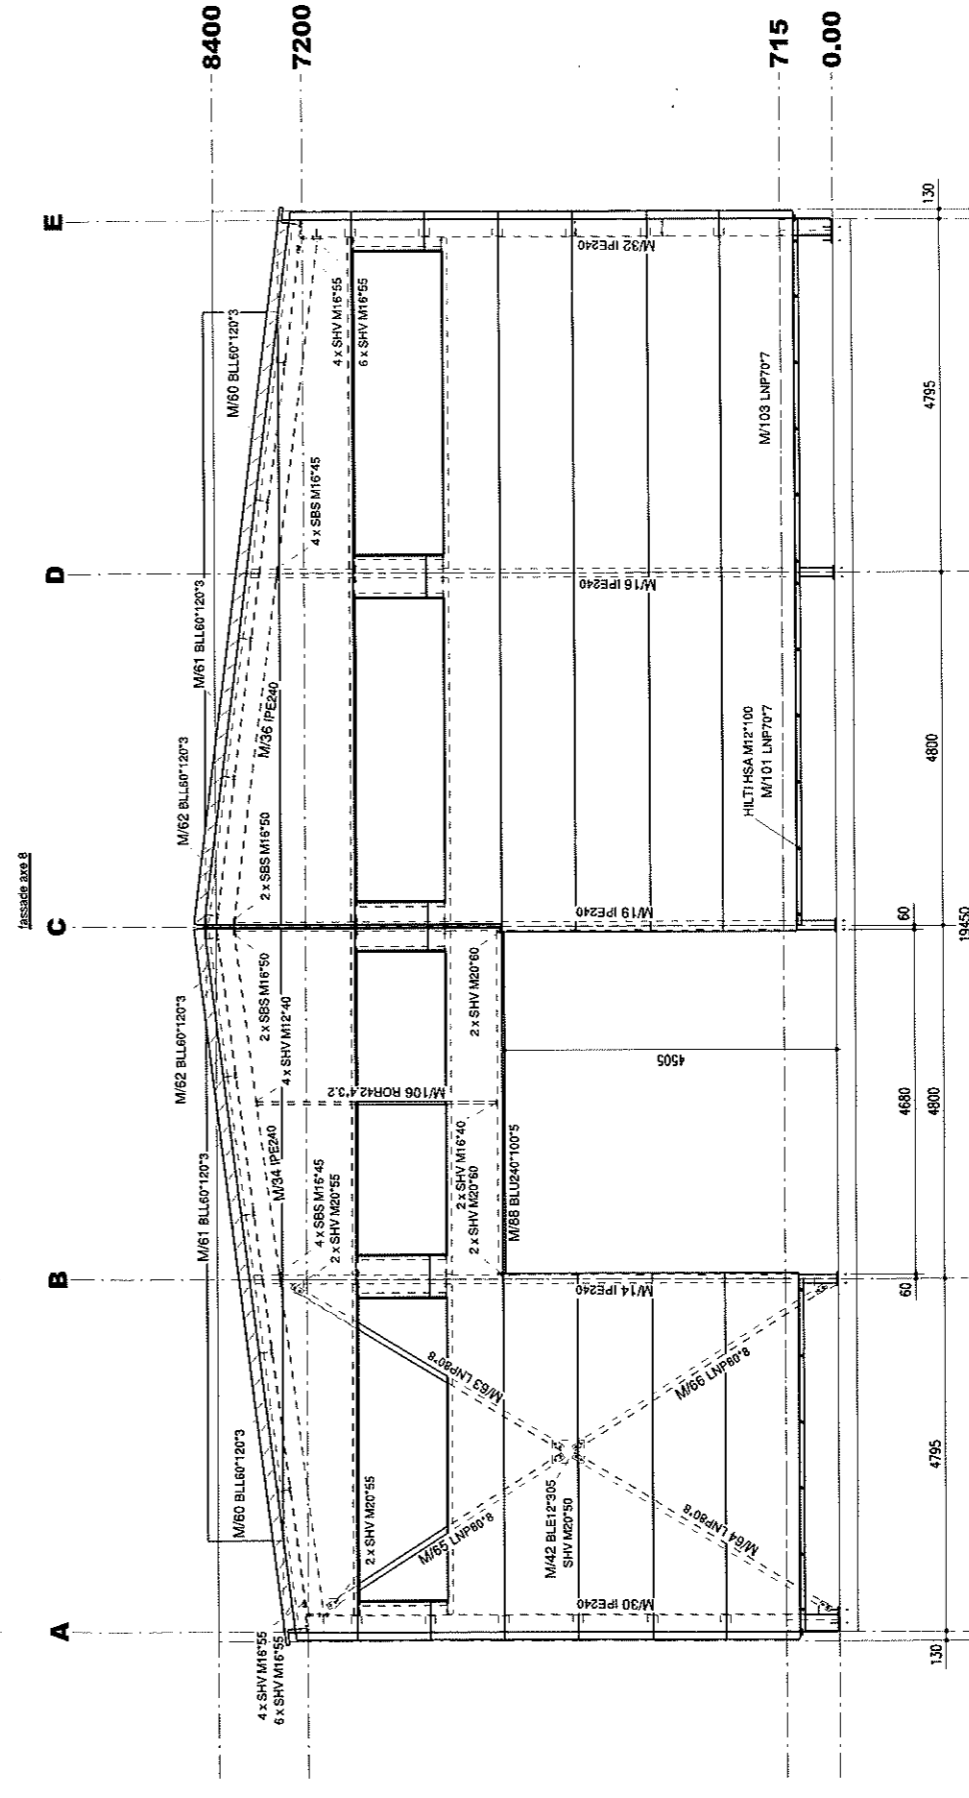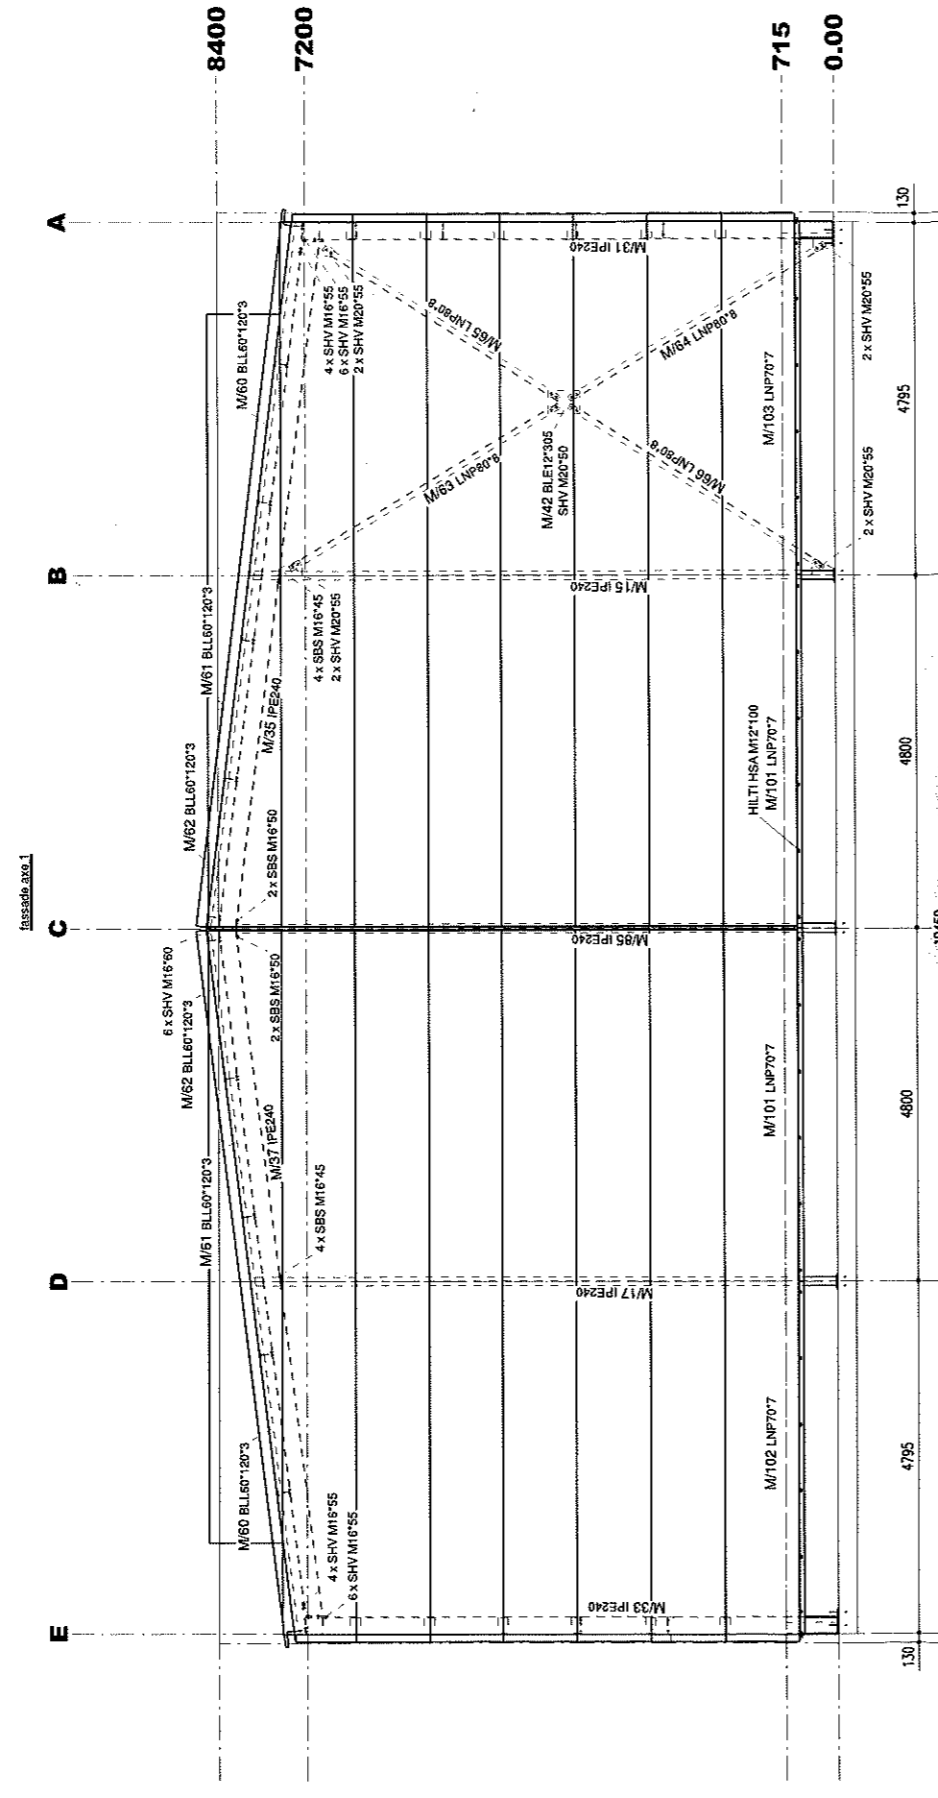

Bauherr: FERCHER ANTON		Objekt: LAGERHALLE	
Bauleitung: Mauthaler		Bauort: 3930 VISP	
Statiker:	Ordnungs- Dezision:	Gezeichnet:	10.12.2012
Gezeichnet:		Gepruft:	
Zeichen:	10.12.12	Revisor:	
Notiz:		Notizen:	
MBC 1:50			1 / Fassade
3930 VISP KANTONSTR. 89 TEL. 027 948 00 80 FAX. 027 948 00 85 www.fercher.ch			

Fassade Axe 1 und 8



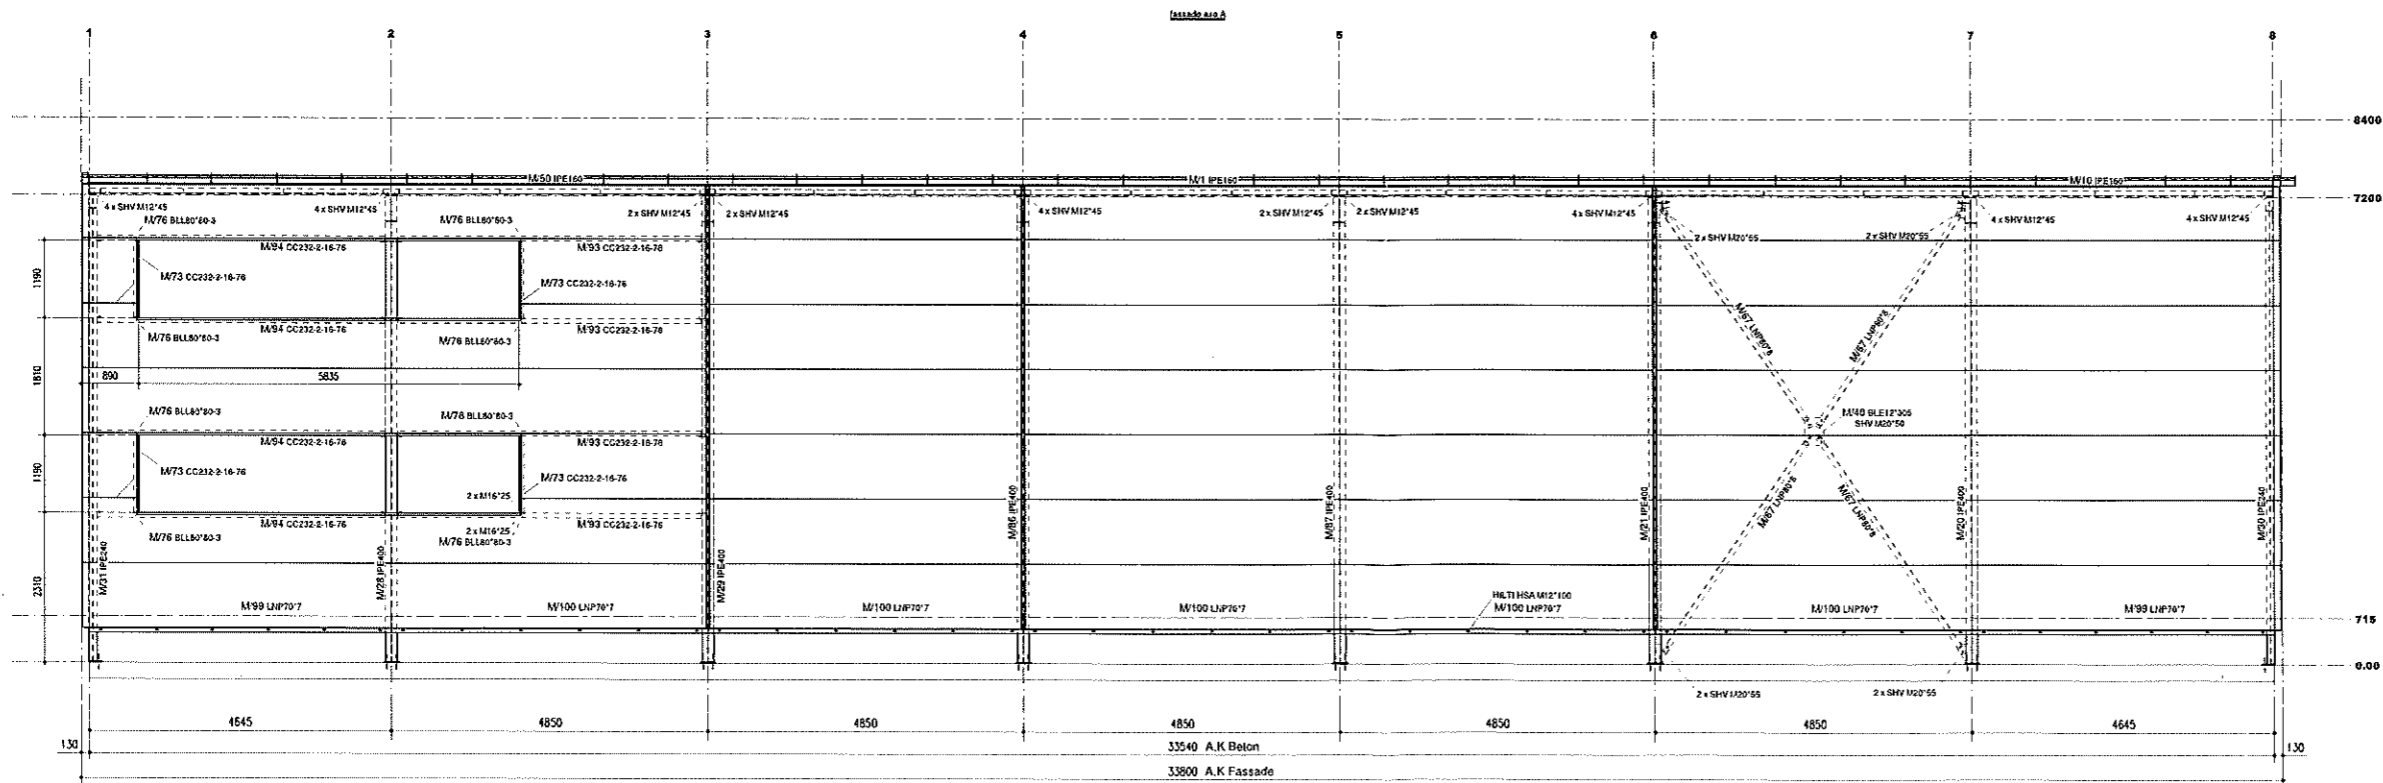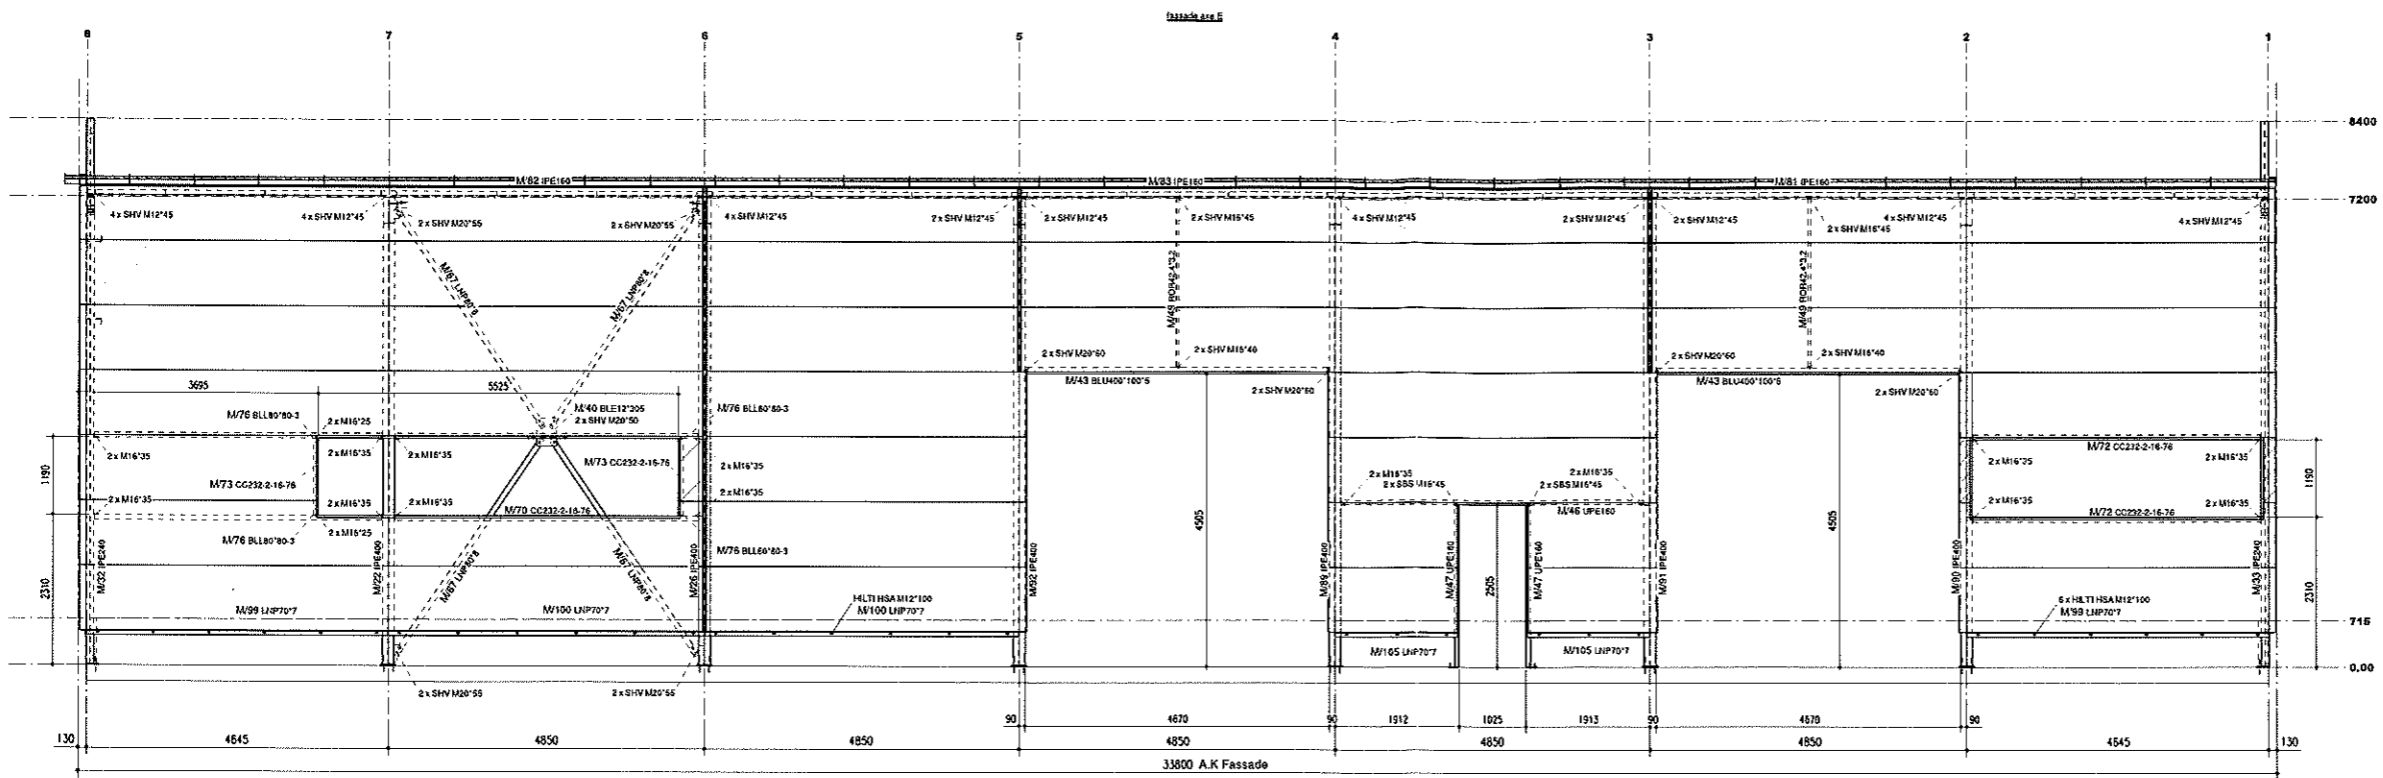

Architekt <b>FERCHER ANTON</b> 3930 WISP	Objekt <b>LAGERHALLE</b> 3930 WISP	Station 3930 WISP
		Datum 11.01.2011
<b>Fassade Axé A und E</b>		Blatt 1 / Fassade