


WOHN- UND GESCHÄFTSHAUS MITTELSTRASSE 13 - 2502 BIEL/BIENNE
 GRUNDRISS UNTERGESCHOSS
 PLAN-SOUS-SOL

JURA STRASSE / RUE DU JURA

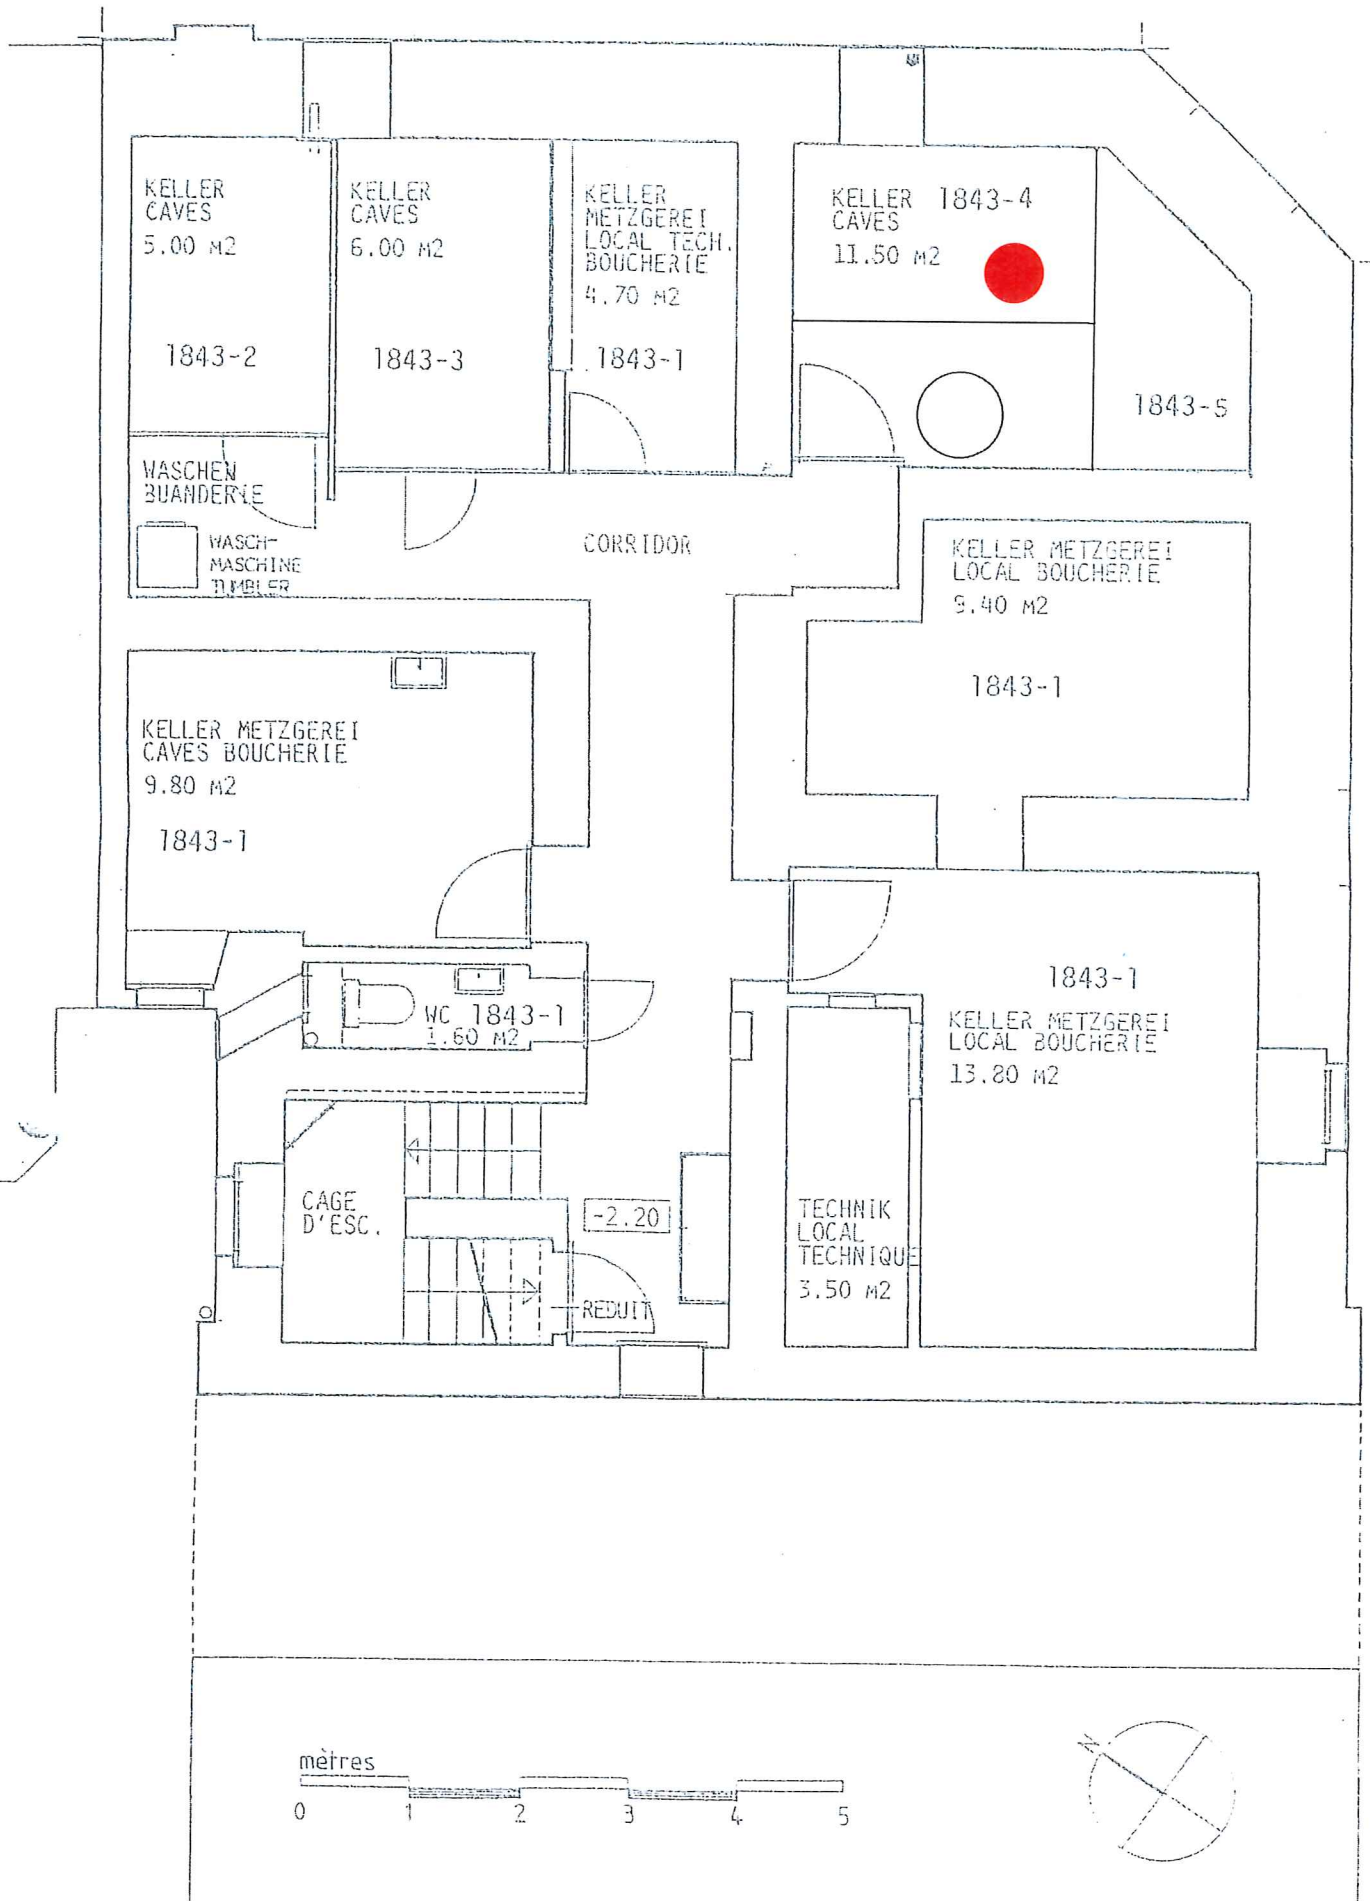

MITTELSTRASSE / RUE DU MILLIEU