


WOHN- UND GESCHÄFTSHAUS MITTELSTRASSE 13 - 2502 BIEL/BIENNE
GRUNDRISS 3. OBERGESCHOSS
PLAN 3EME ETAGE

JURASTRASSE / RUE DU JURA

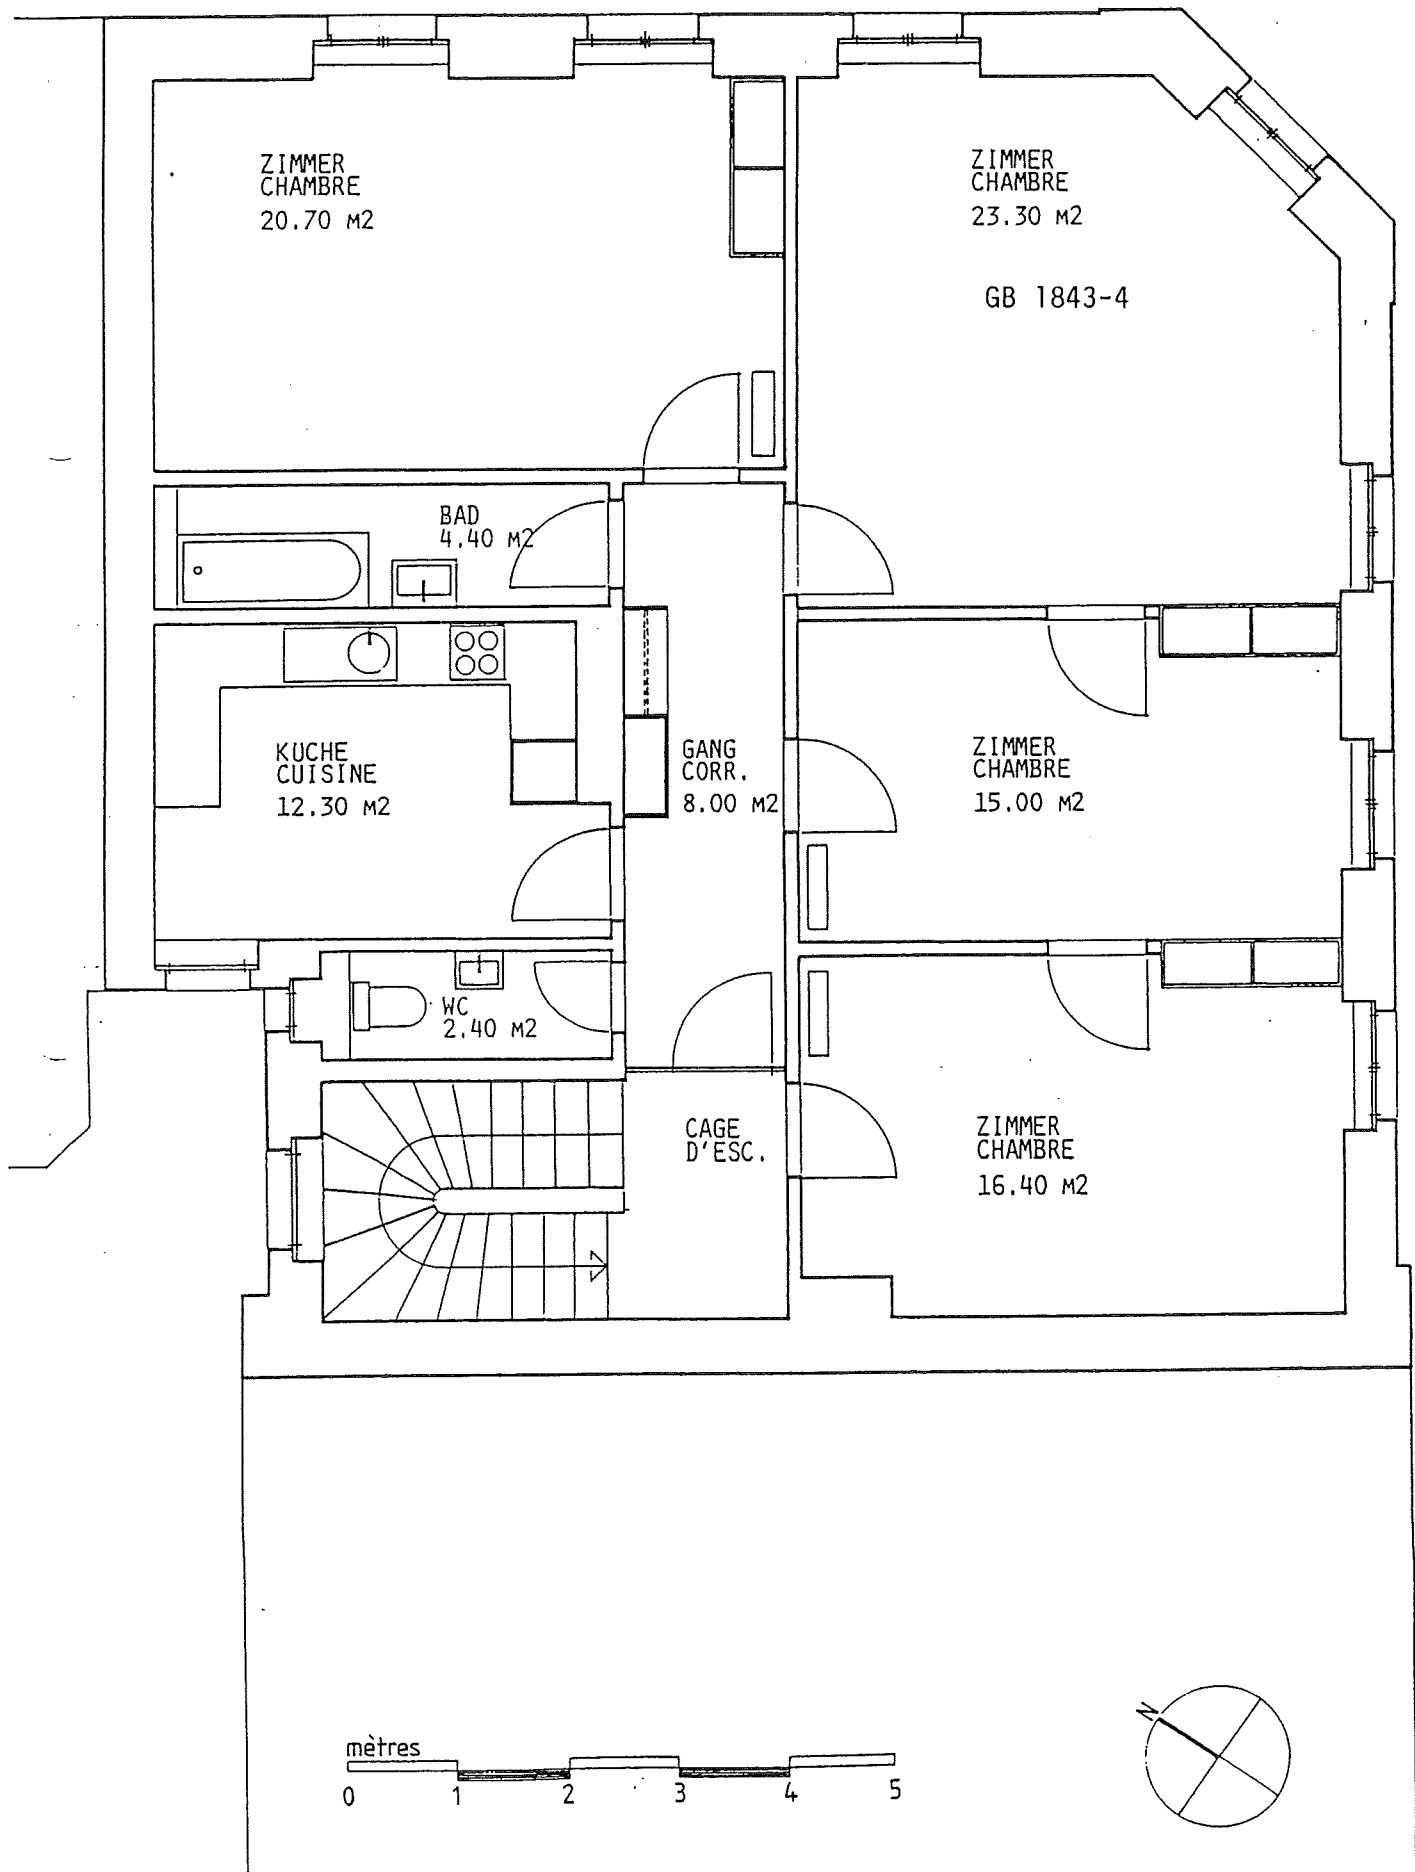

MITTELSTRASSE / RUE DU MILLIEU