


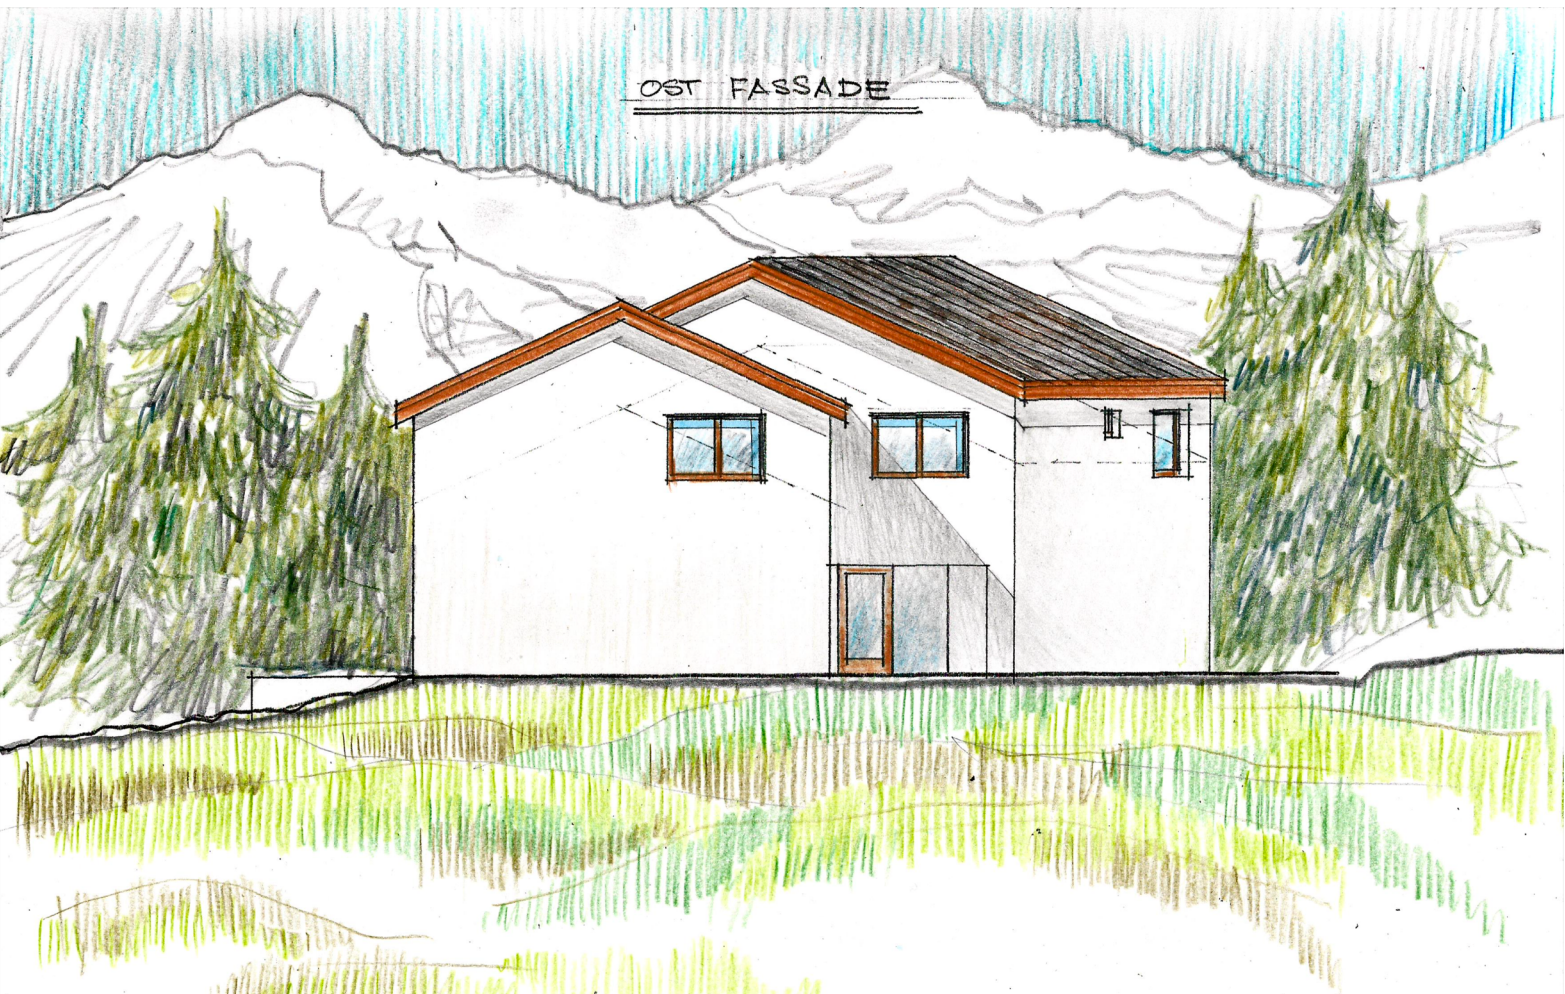

Skizzen Vorprojekt




SUD FASSADE




Skizzen Vorprojekt


WEST FASSADE

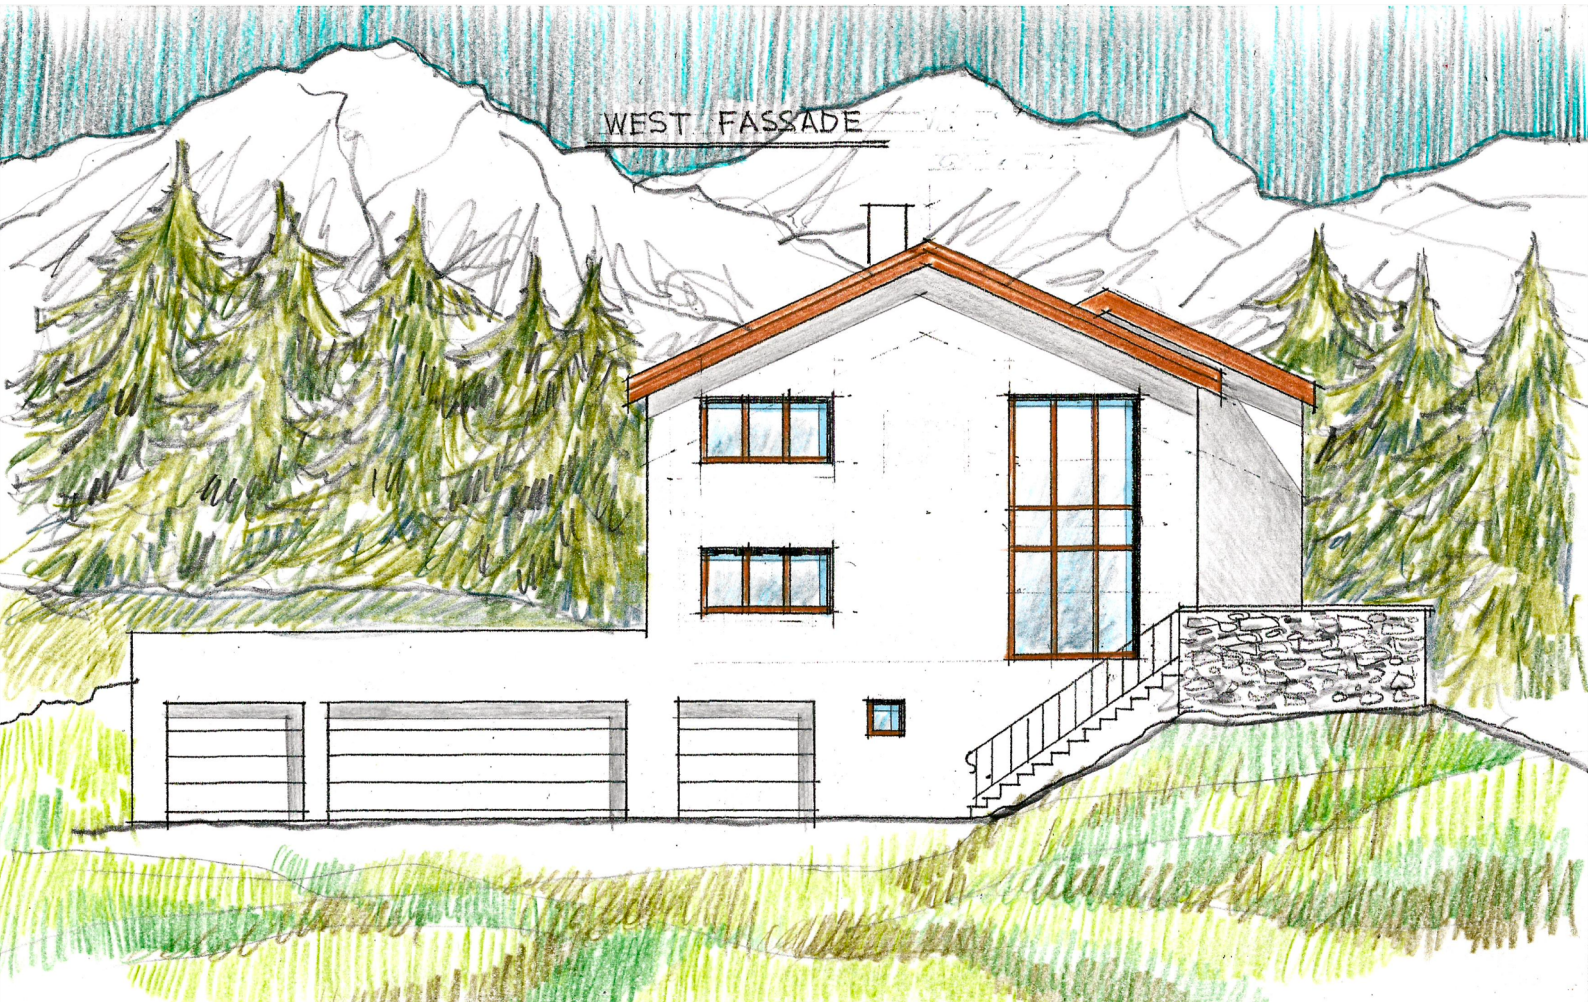

Grundriss Vorprojekt

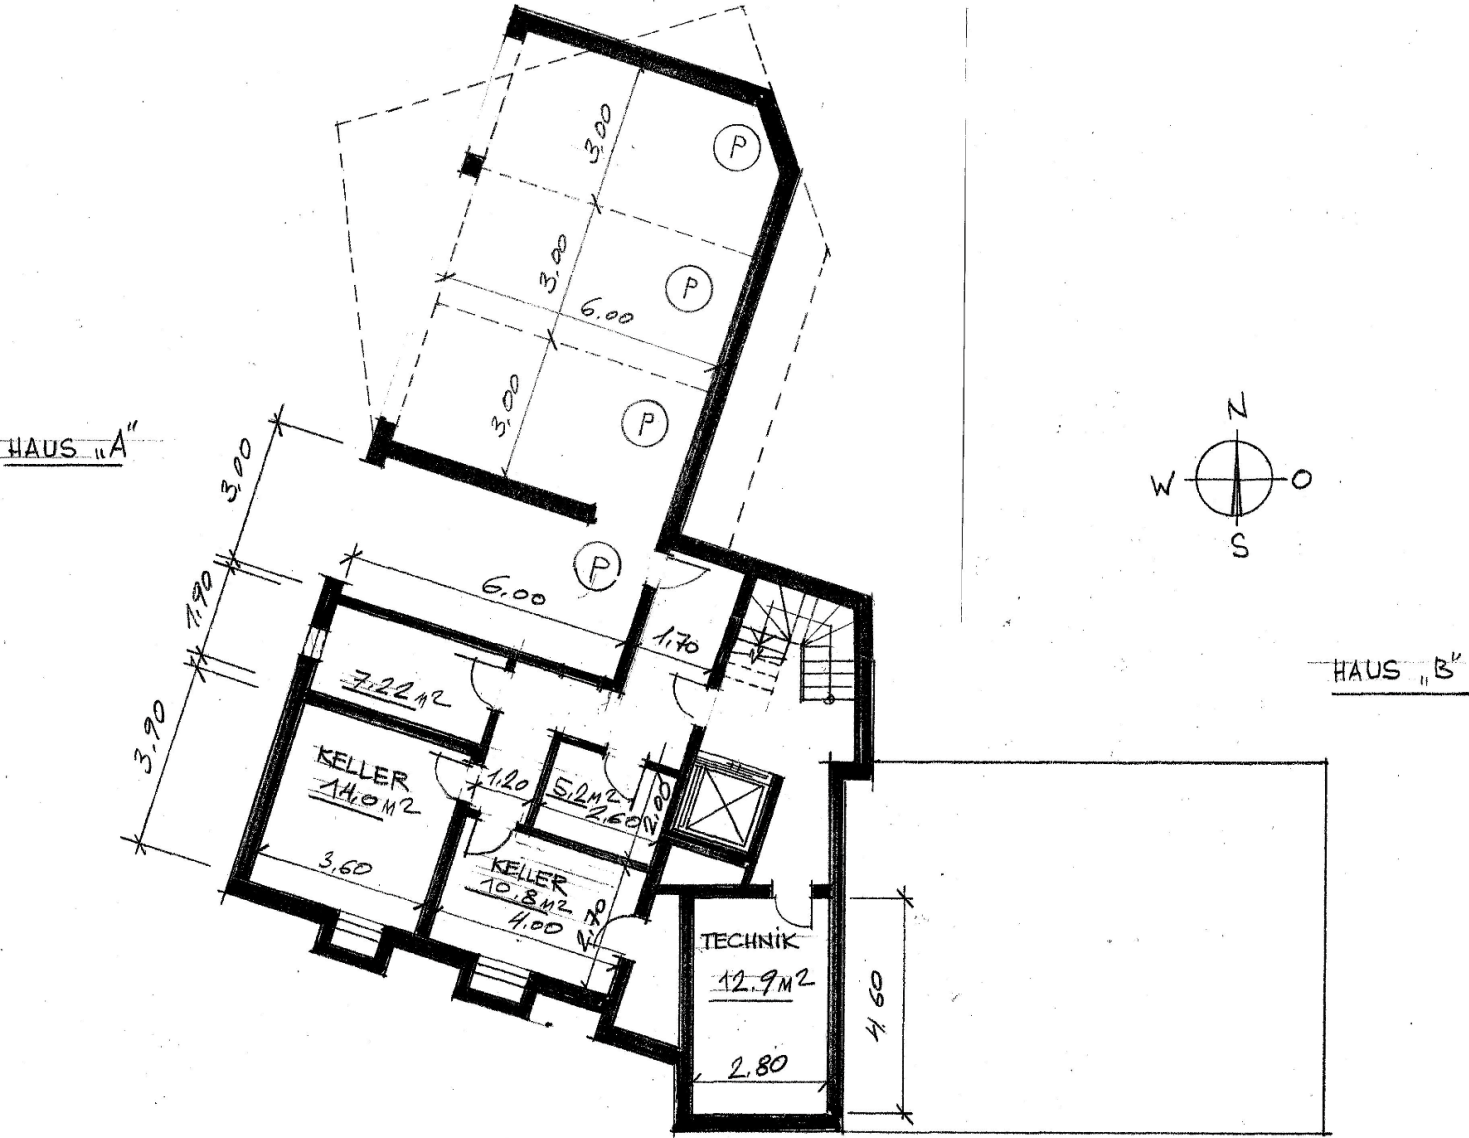


Grundriss Vorprojekt

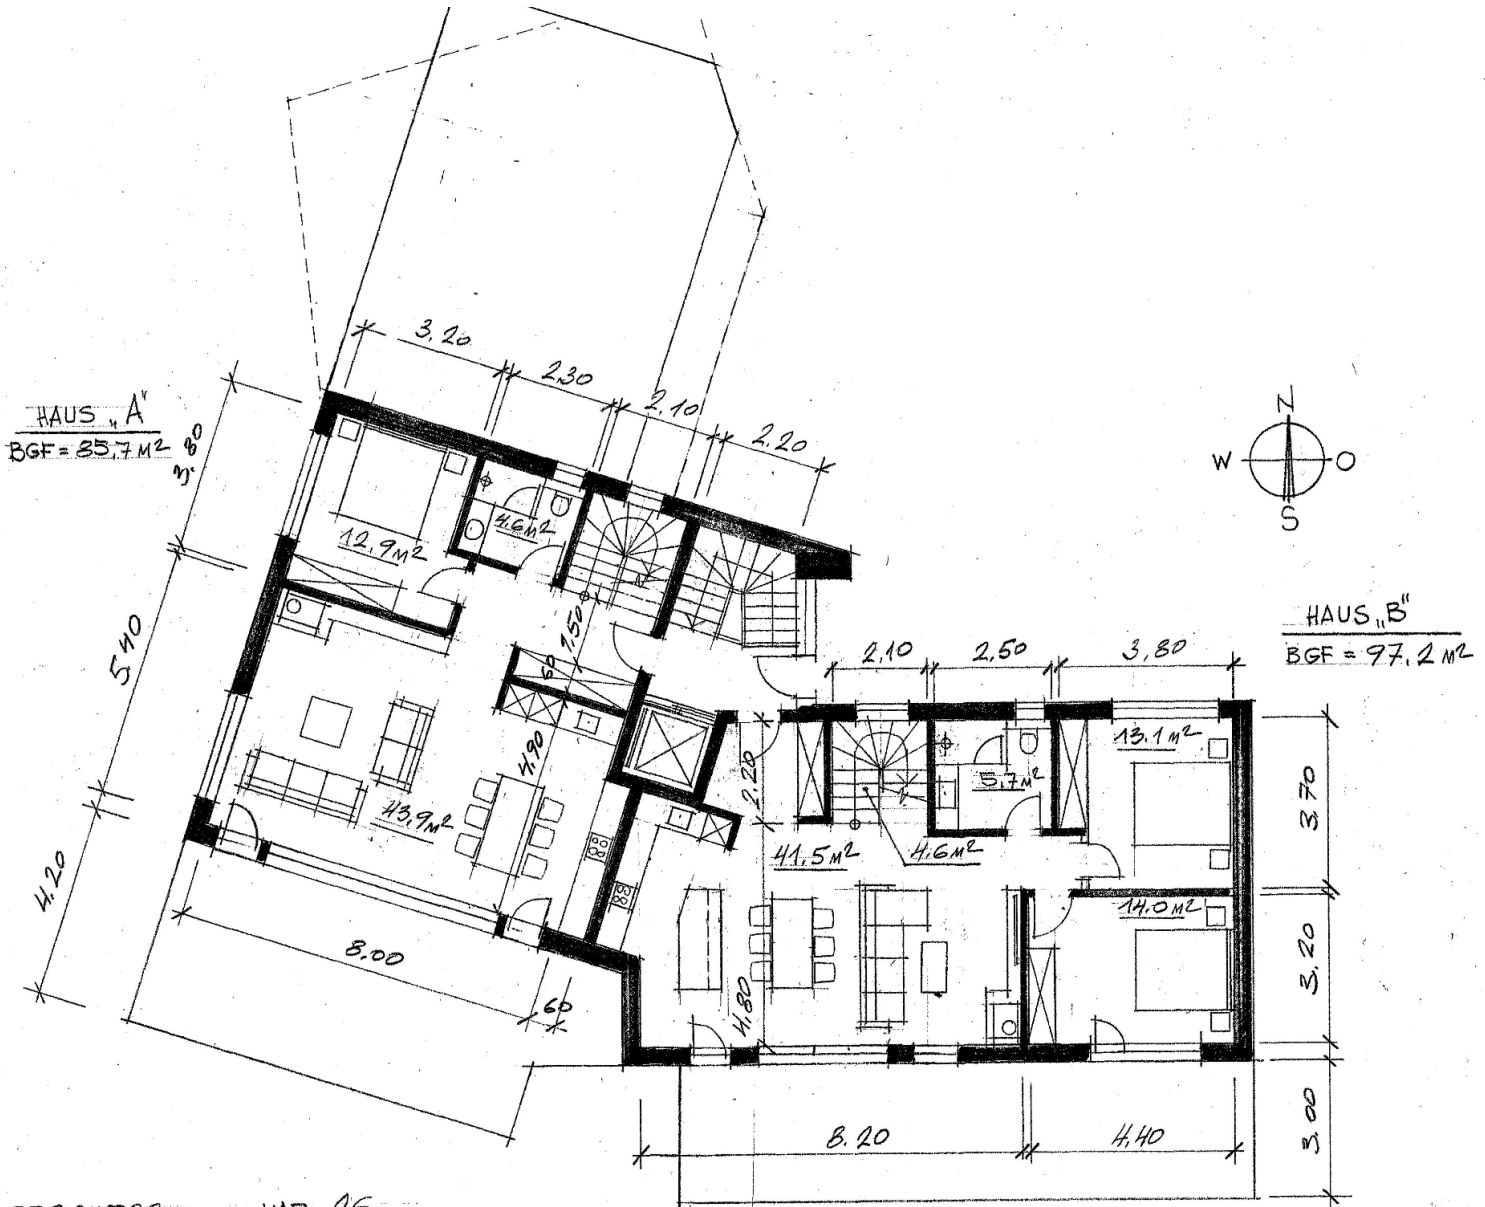

ERDGESCHOSS VAR. 26

01.02.2024


Grundriss Vorprojekt

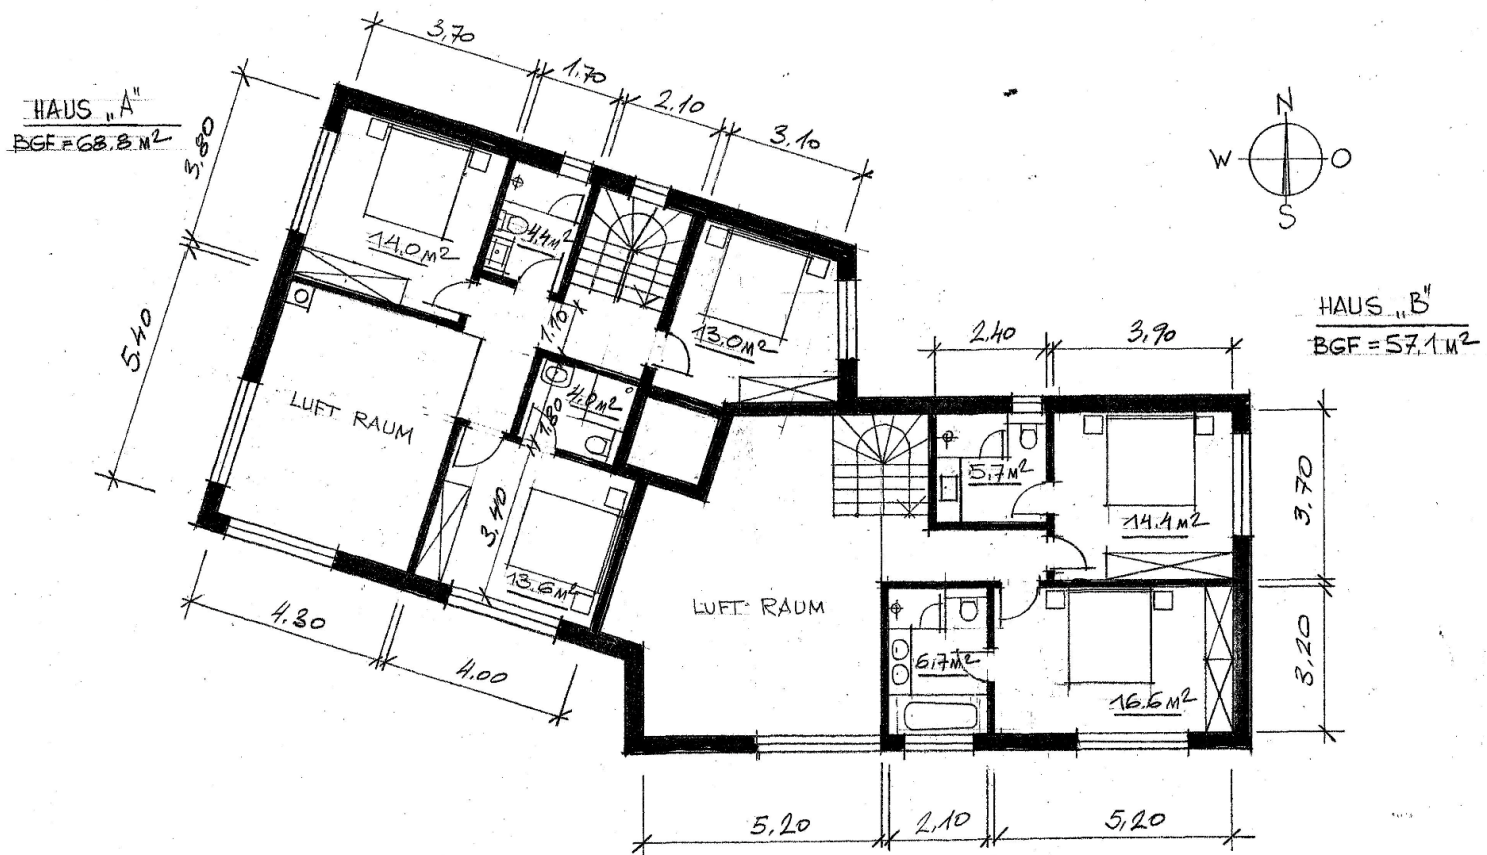

DACHGESCHOSS

VAR. 26

01.02.2024

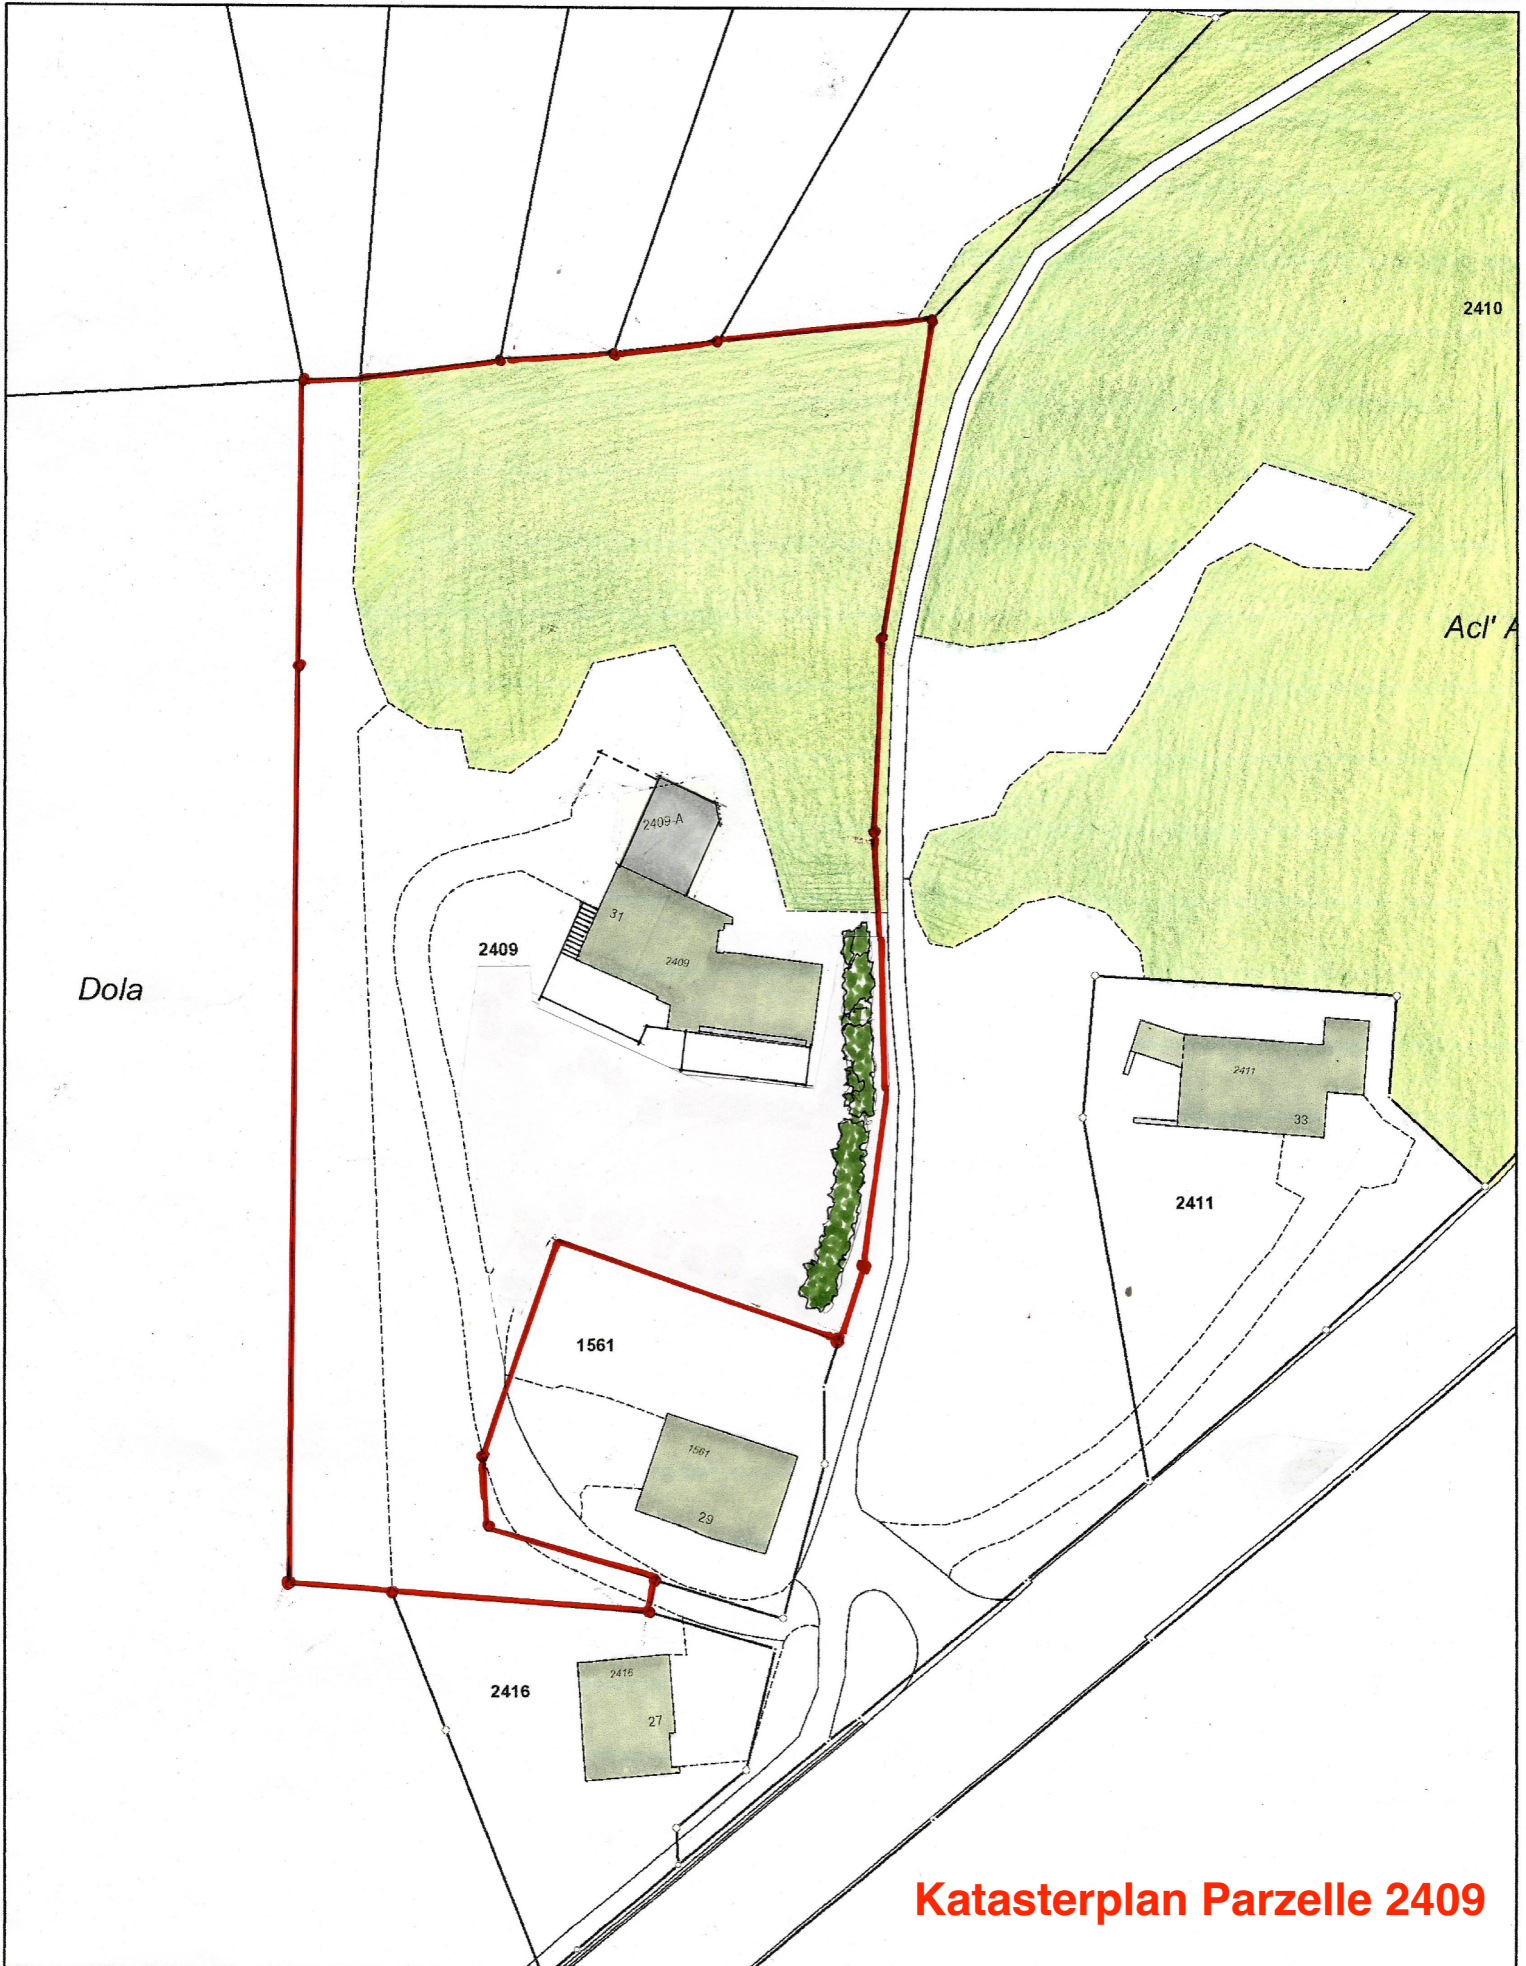

Katasterplan Parzelle 2409

