


# Freizeitraum

Geschoss Ebene -1  
Fläche 46.3 m<sup>2</sup>

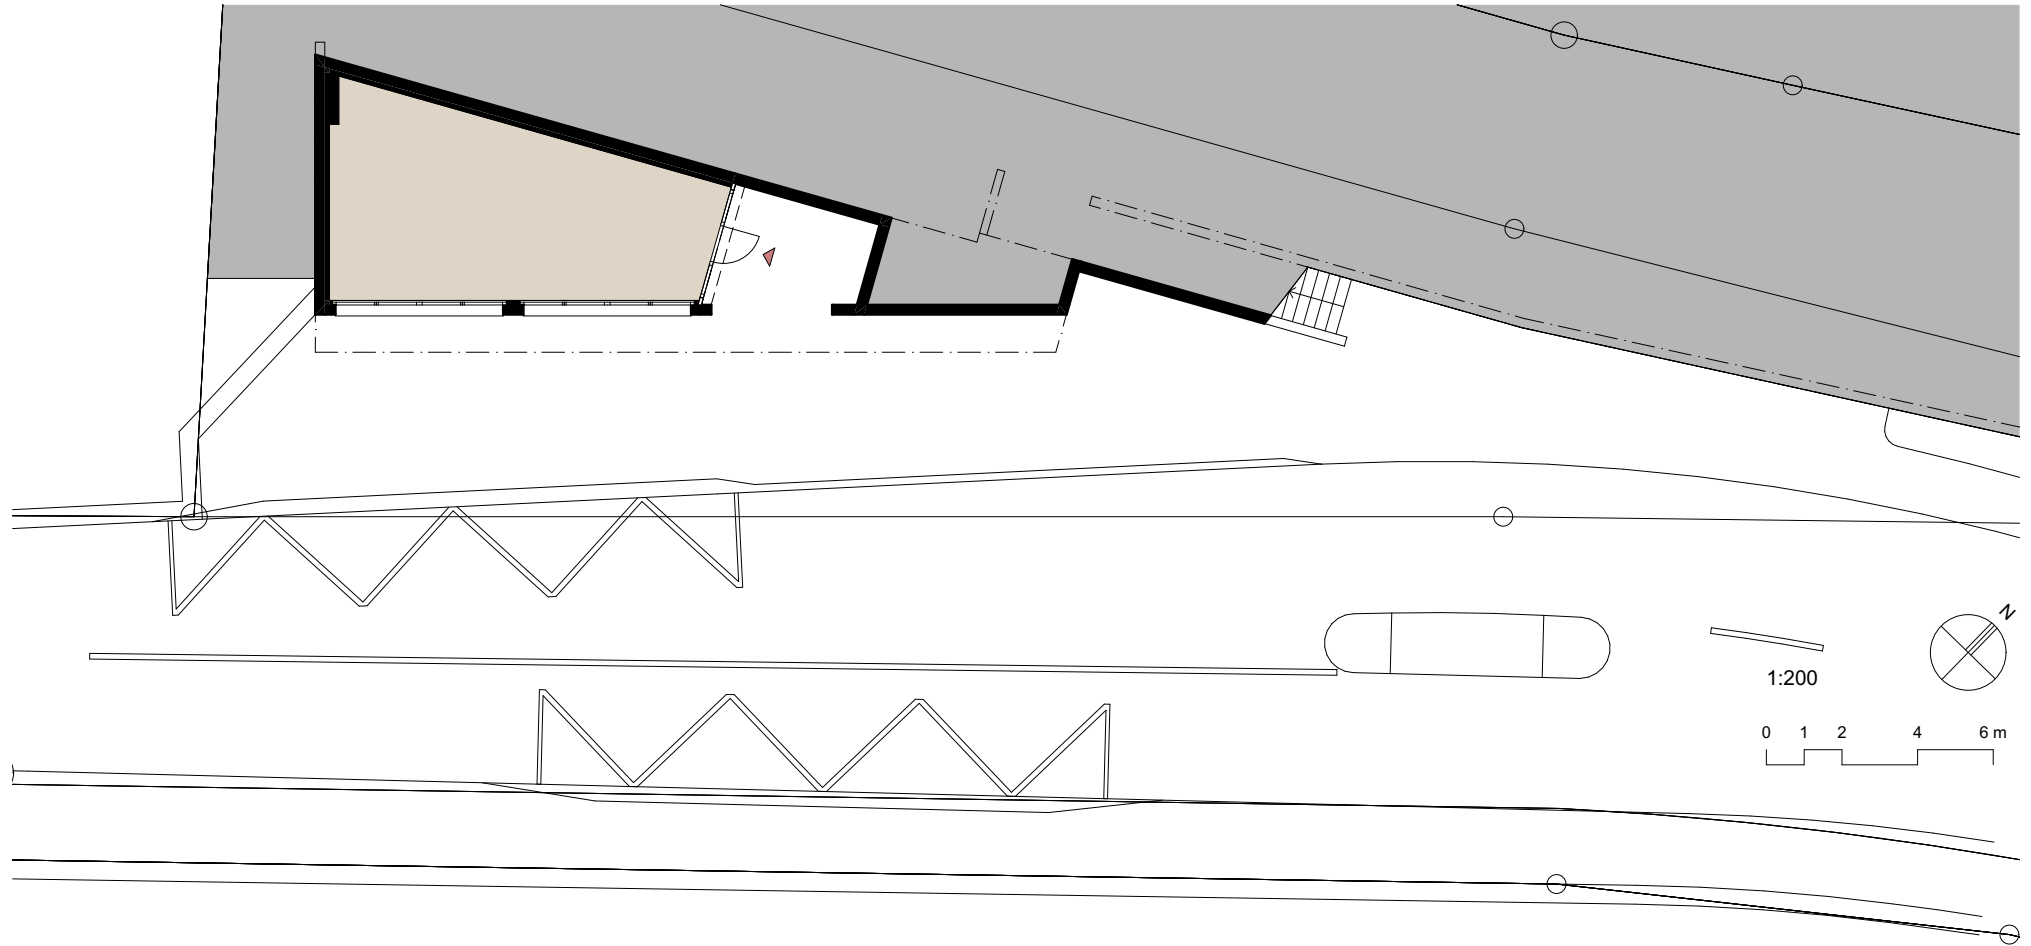

**burch  
und  
partner**

30.01.2023

Burch und Partner  
Architekten AG  
Industriestrasse 4  
6060 Sarnen

T 041 666 00 99  
info@burch-partner.ch  
www.burch-partner.ch