




DOSSIER N°142-28  
CHEMIN DU REPOU 28  
BULLE  
APPARTEMENT N°14201.00.011  
2 PIECES - ETAGE 1

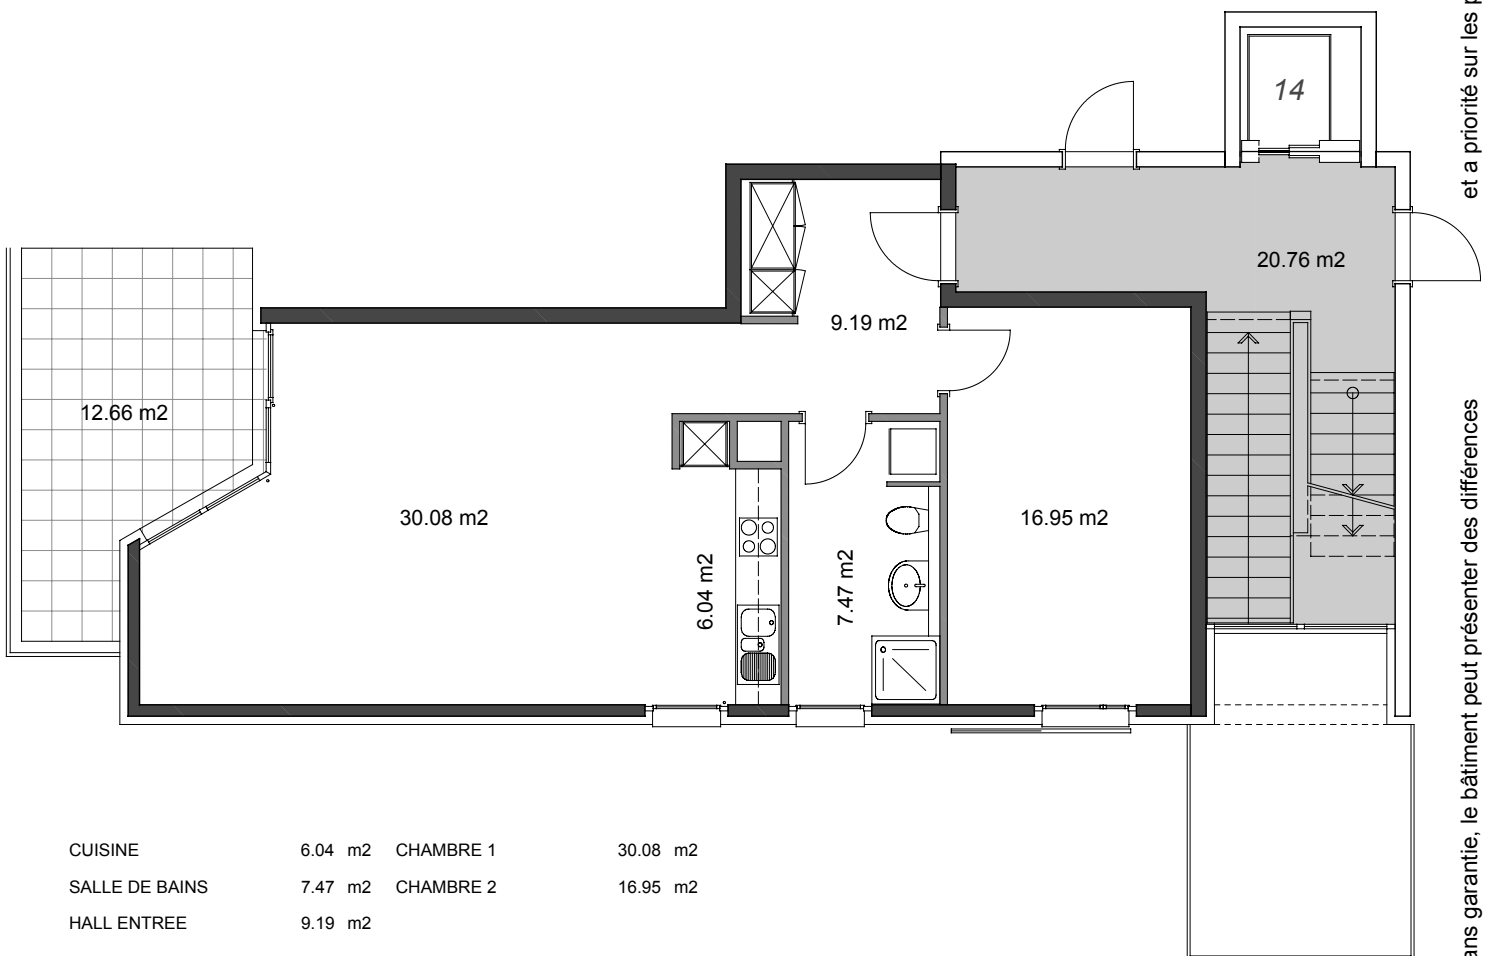


CUISINE	6.04 m <sup>2</sup>	CHAMBRE 1	30.08 m <sup>2</sup>
SALLE DE BAINS	7.47 m <sup>2</sup>	CHAMBRE 2	16.95 m <sup>2</sup>
HALL ENTREE	9.19 m <sup>2</sup>		


BALCON 12.66 m<sup>2</sup>

SURFACE APPARTEMENT 69.73 m<sup>2</sup>

AVEC BALCON 82.39 m<sup>2</sup>

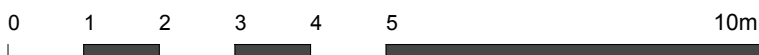

1 centimètre = 1 mètre

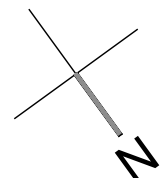

et a priorité sur les plans.

Plan à titre indicatif, sans garantie, le bâtiment peut présenter des différences