




Faite +15.99

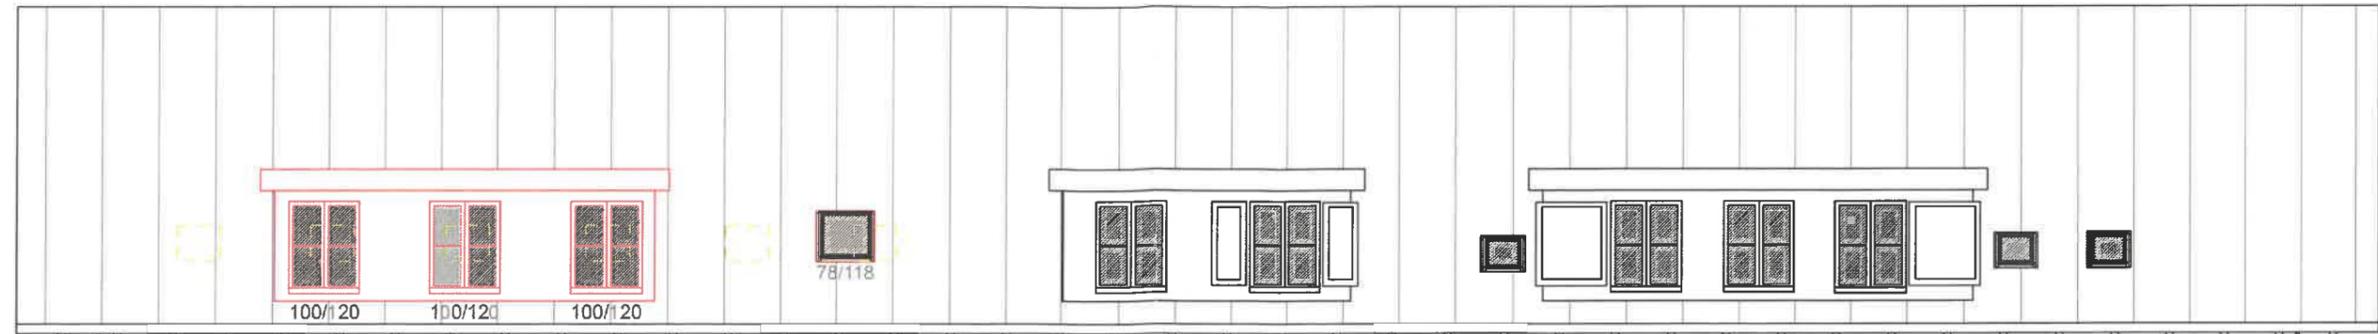


Etage 3 +10.33

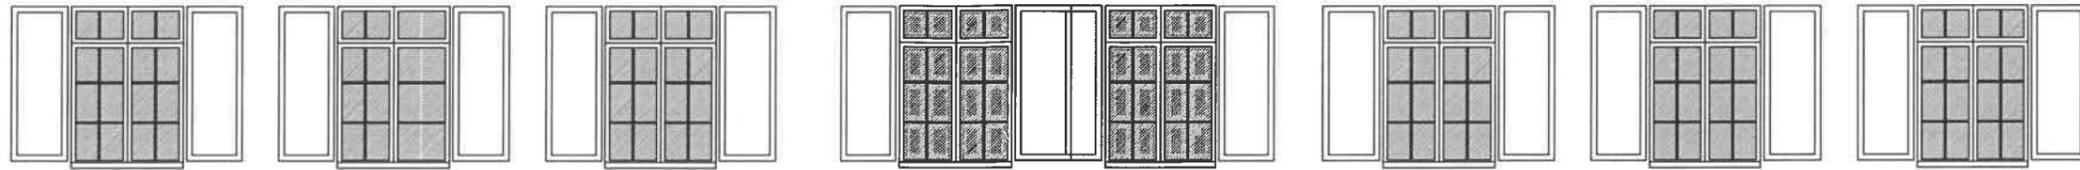

Etage 2 +7.05

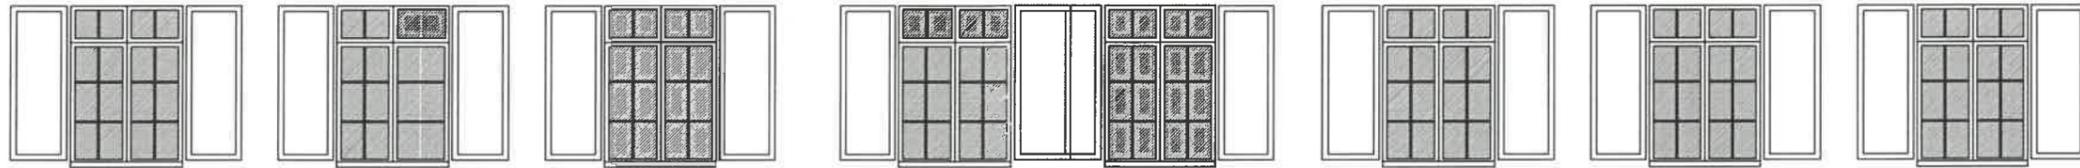

Etage 1 +3.77

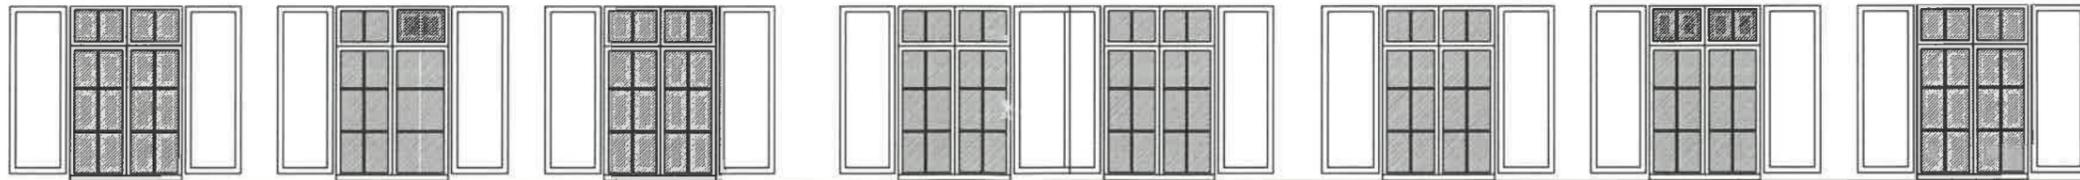

Rez ±0.00

TN INCHANGE

TN INCHANGE

Sous-sol -2.33

Façade Nord

Requérant: _____

Architecte: _____

moret
concept

Moret concept architecture sàrl
Route du Plan 5
1637 Chamey
026 927 26 10 / info@moret-concept.ch

M. Stöhr
Ruelle du Home 17 - 1636 Broc
Création d'un appartement dans les combles
et aménagement d'un ascenseur
dans l'immeuble existante

FACADE NORD

DEMANDE PREALABLE

Dessin: du
Format: A3
Echelle: 1/100
Date: 12.06.19

Existant ■
Nouveau ■
A démolir ■