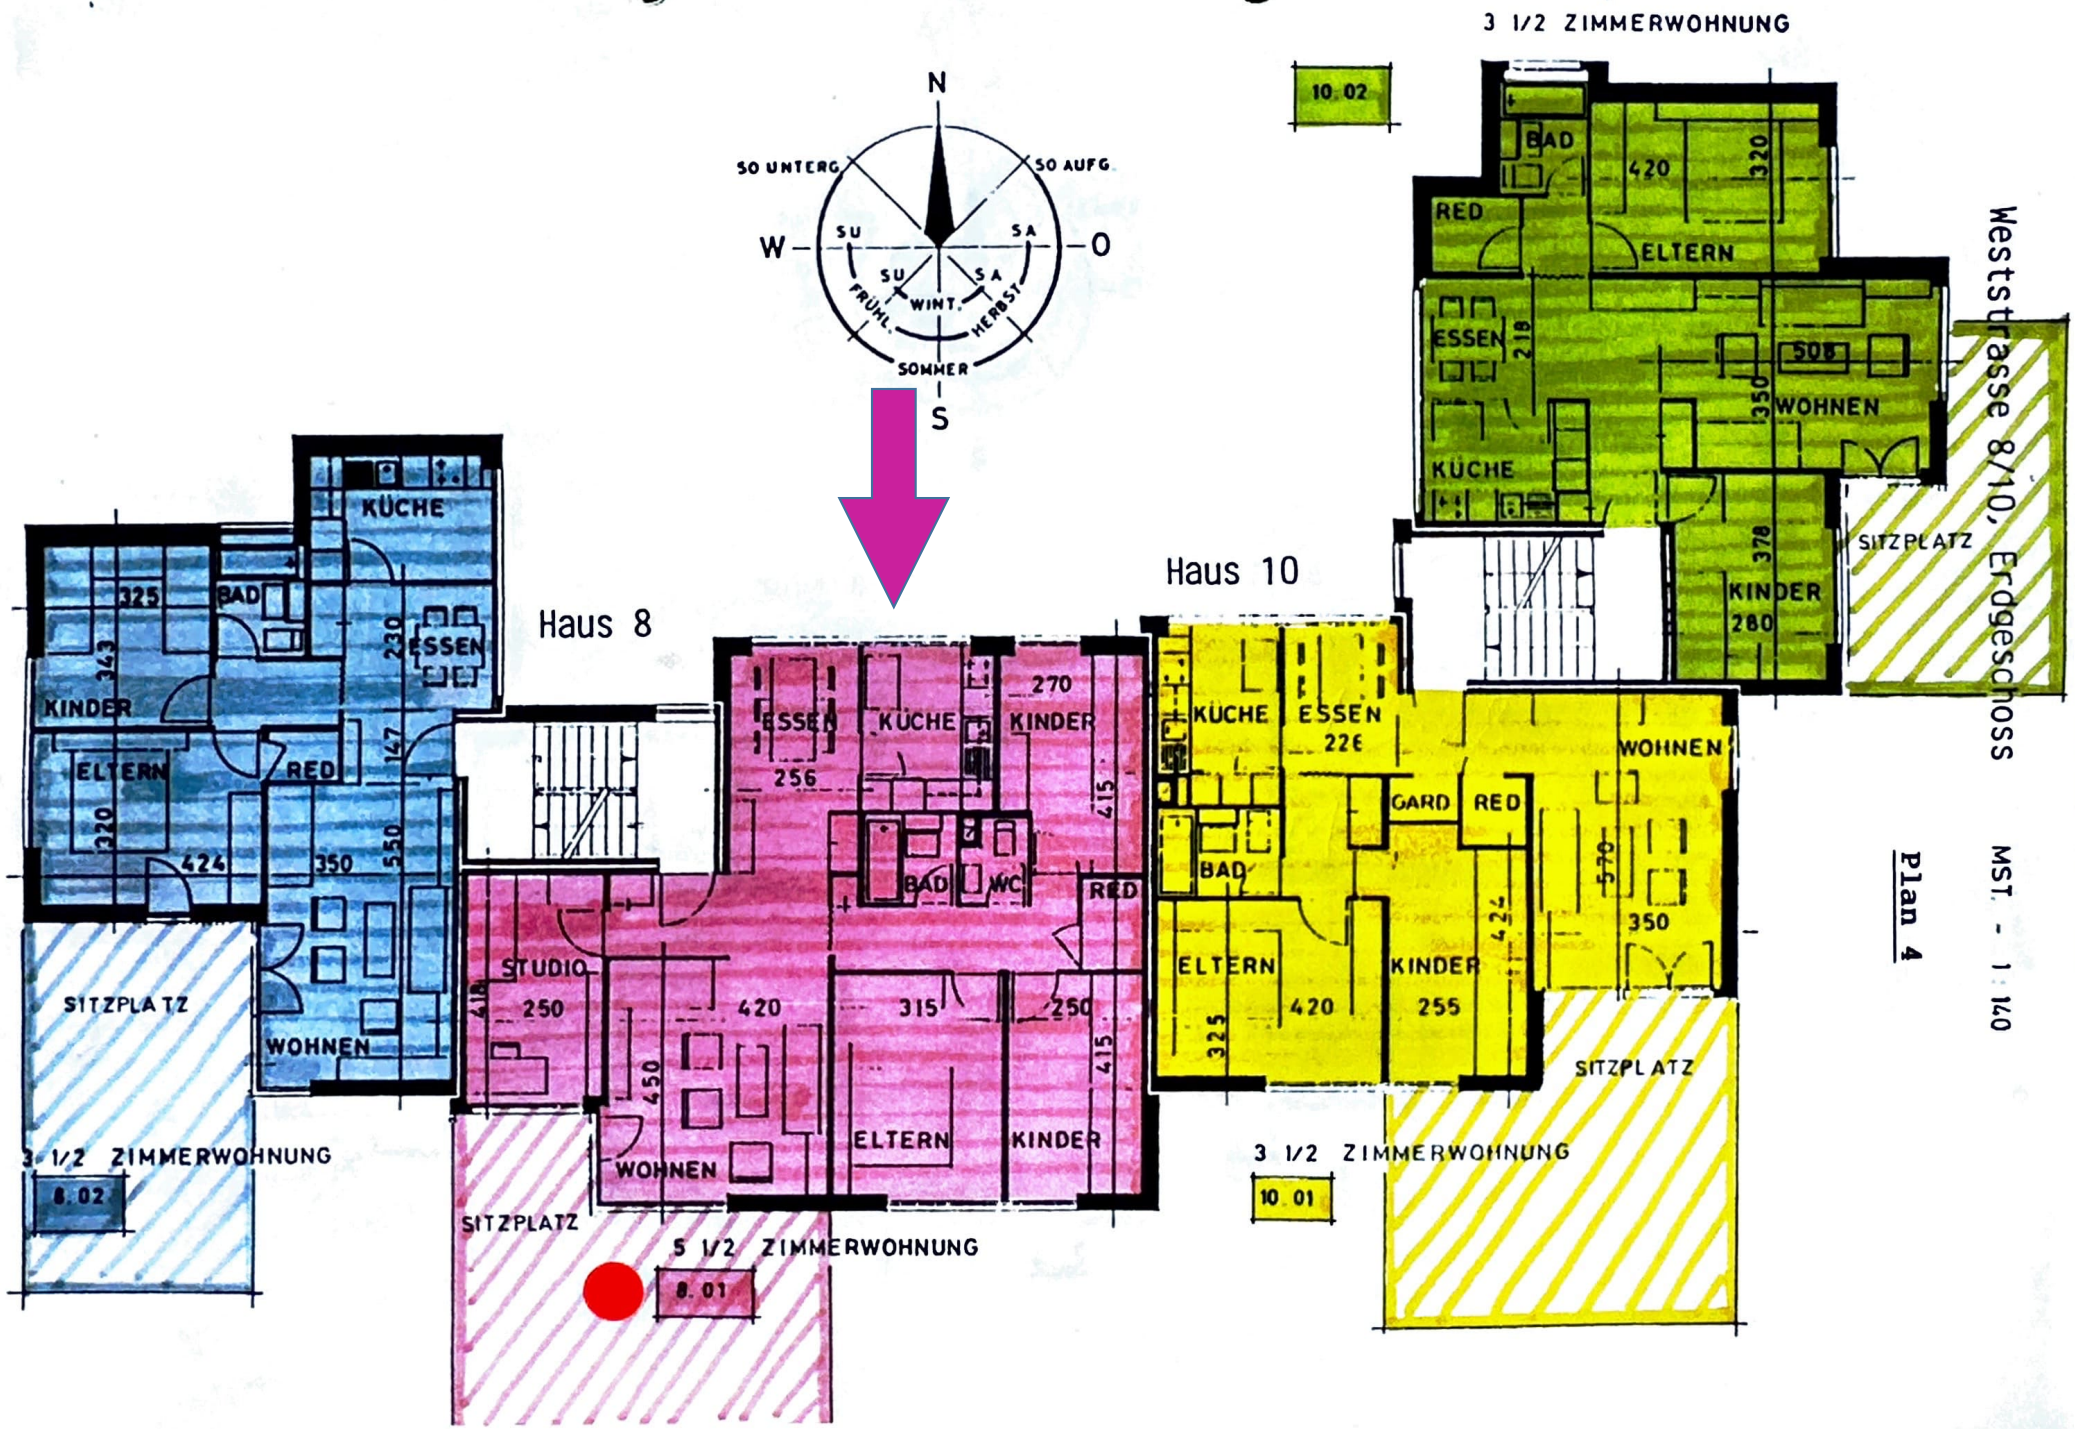
3 1/2 ZIMMERWOHNUNG
10.02
BAD
420
320
RED
ELTERN
ESSEN
218
WOHNEN
350
KÜCHE
370
KINDER
280
SITZPLATZ
Haus 10
Haus 8
N
SO UNTERG
SO AUFG
W
O
S
SU
SA
WINT.
FRÜHL.
HERBST
SOMMER
KÜCHE
325
BAD
343
230
ESSEN
KINDER
ELTERN
320
RED
147
424
350
550
SITZPLATZ
WOHNEN
3 1/2 ZIMMERWOHNUNG
8.02
ESSEN
KÜCHE
270
KINDER
256
415
BAD
WC
RED
STUDIO
250
420
315
250
418
450
415
WOHNEN
ELTERN
KINDER
SITZPLATZ
5 1/2 ZIMMERWOHNUNG
8.01
KÜCHE
ESSEN
226
WOHNEN
GARD
RED
BAD
570
424
350
ELTERN
420
KINDER
255
325
SITZPLATZ
3 1/2 ZIMMERWOHNUNG
10.01
Weststrasse 8/10, Erdgeschoss
MST. - 1:140
Plan 4