



Sonnige Matte Haus 2 Grundriss Dachgeschoss

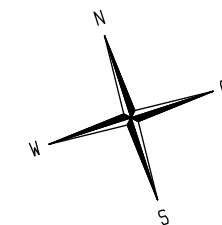


Reuteler Handels & Immobilien AG
 Bodenstrasse 2
 3783 Grund bei Gstaad
 Telefon 033 744 23 20
 e.mail: reuteler.chaletbau@outlook.com

Projekt:	Sonnige Matte Haus 2	
Bauteil:	Grundriss Dachgeschoss	
Bauherrschaft:	Reuteler Handels & Immobilien AG	
Datei:	Ausführungspläne 8. 2. 2022.2d	
Gez.:	arj.	Rev:
Datum:	14.02.22	
Mst.:	1 : 100	

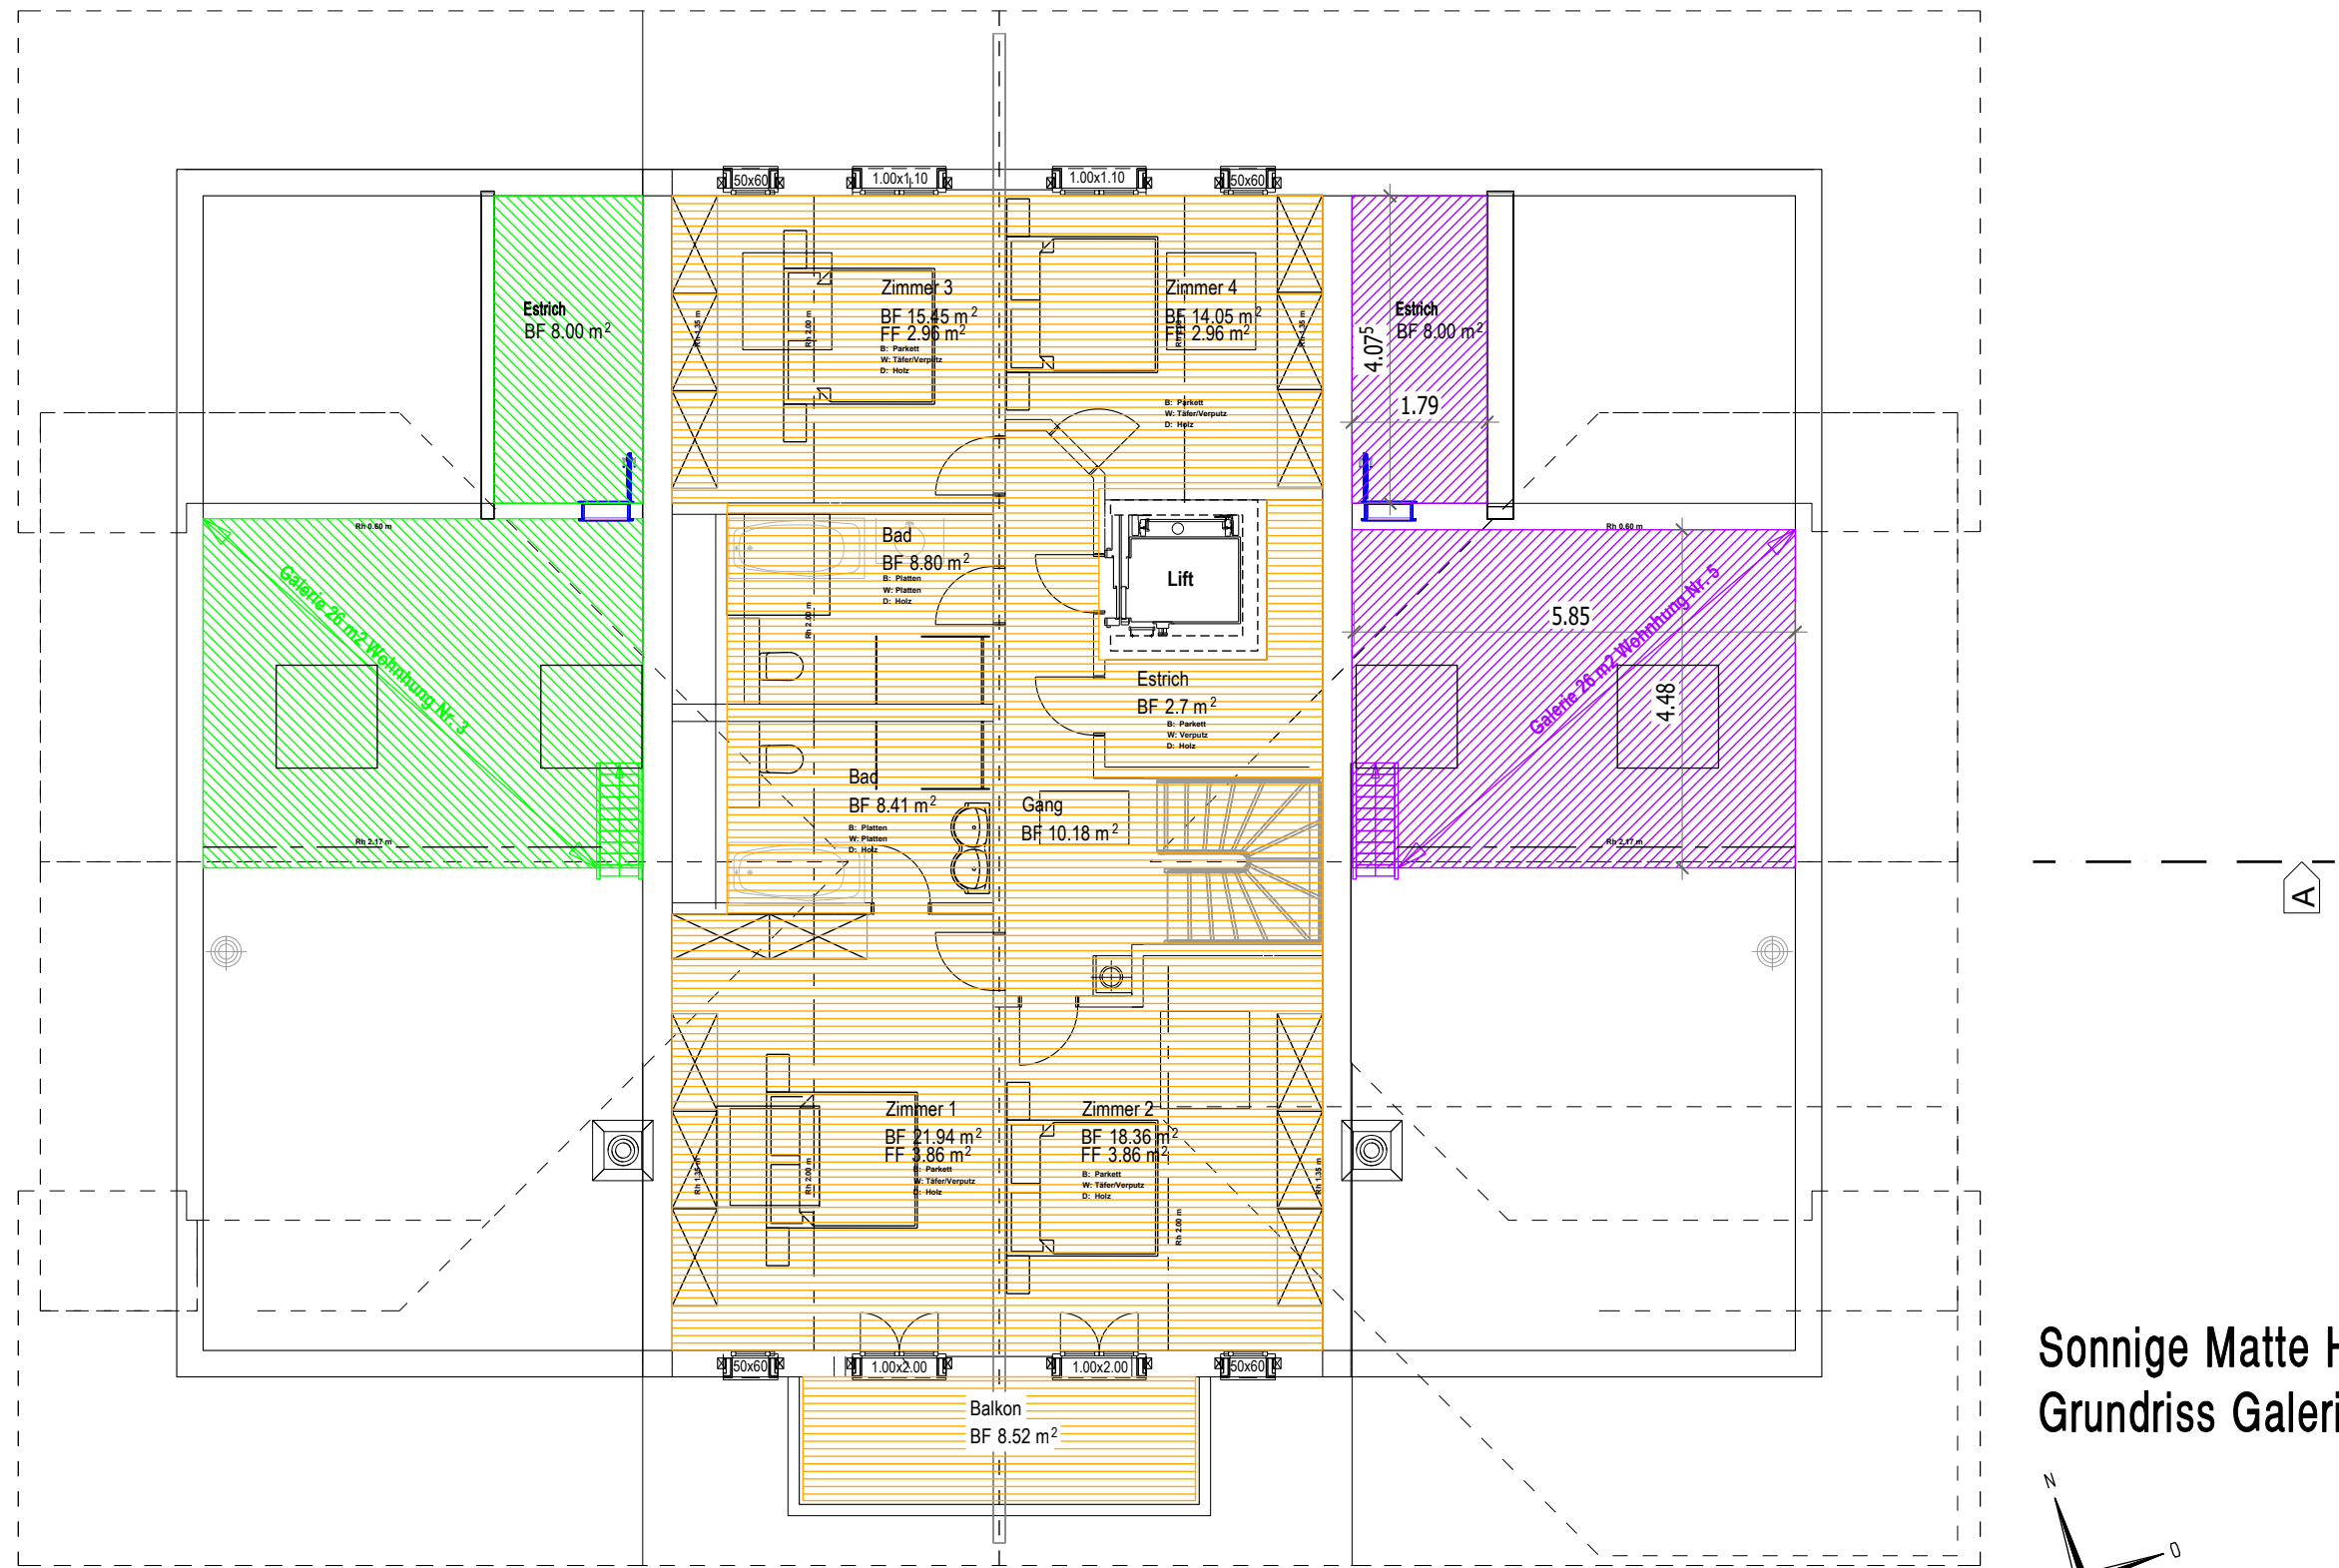

**Sonnige Matte Haus 2
Grundriss Galeriegeschoss**

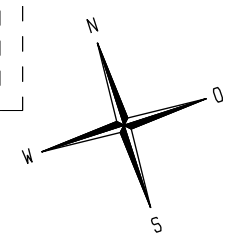

 <p>Reuteler Handels & Immobilien AG Bodenstrasse 2 3783 Grund bei Gstaad Telefon 033 744 23 20 e.mail: reuteler.chaletbau@outlook.com</p>	Projekt: Sonnige Matte Haus 2		
	Bauteil: Grundriss Galeriegeschoss		
	Bauherrschaft: Reuteler Handels & Immobilien AG		
	Datei: Ausführungspläne 8. 2. 2022.2d		
	Gez.: arj.	Rev:	
	Datum: 14.02.22		
	Mst. 1 : 100		