



COUPE A-A 1/50

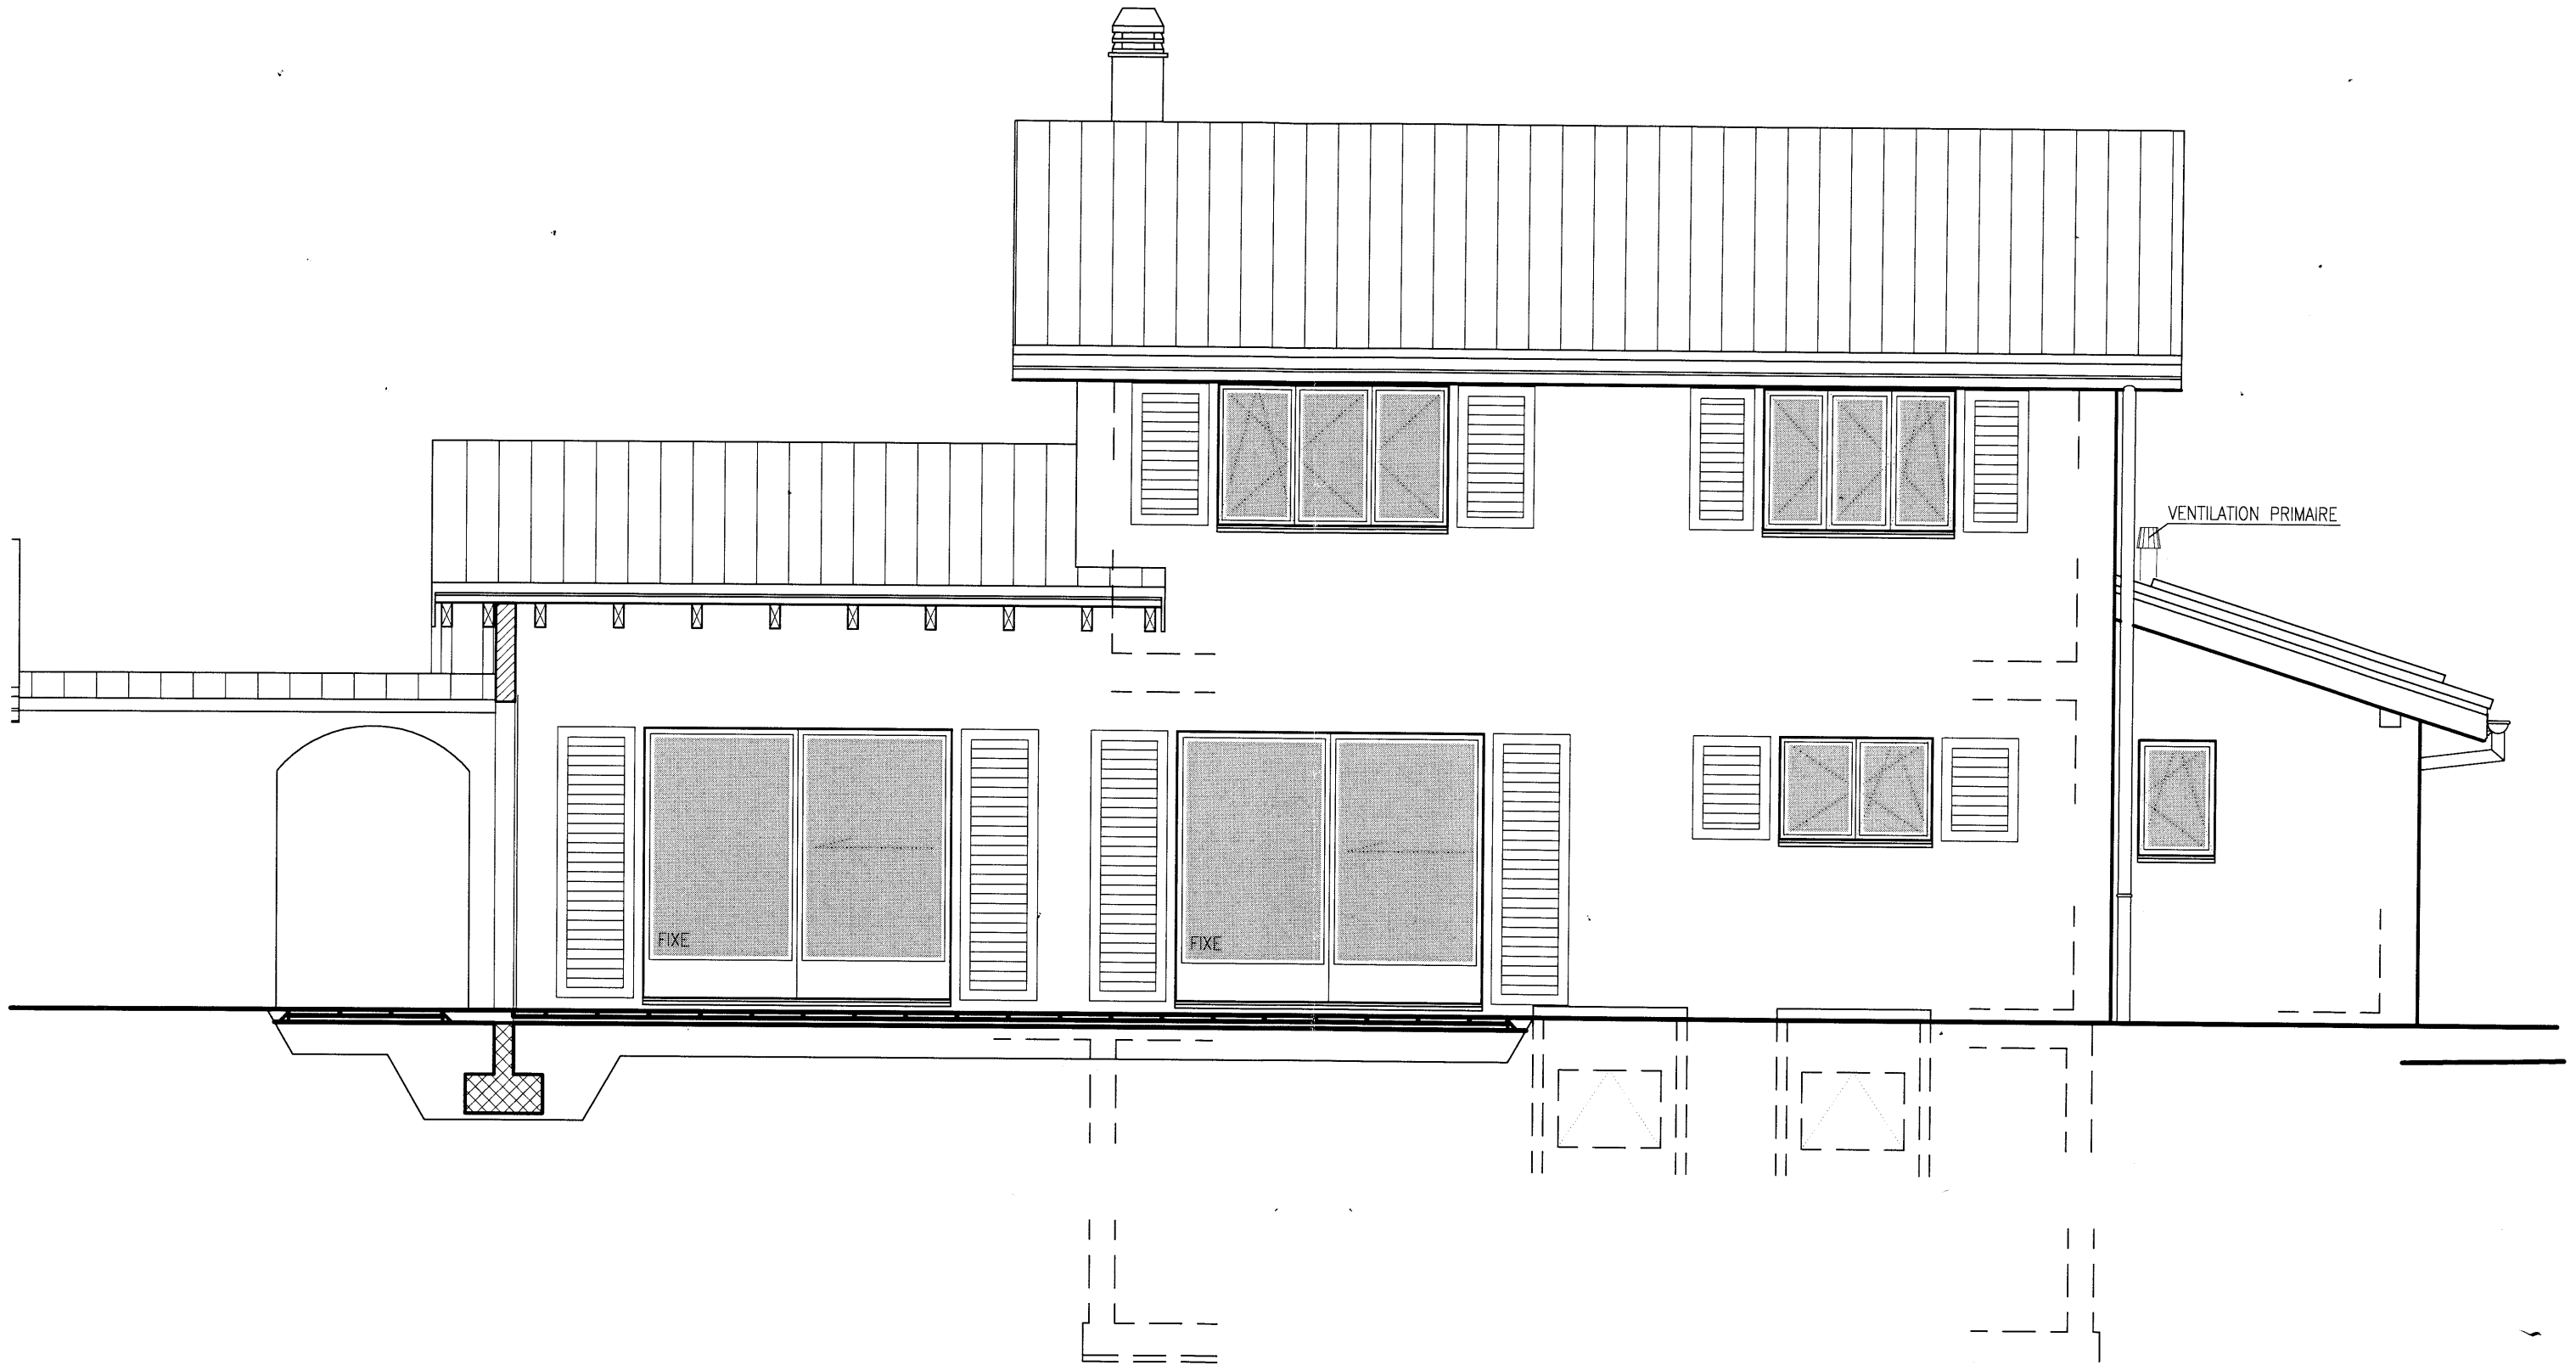

COUPE D-D 1/50

COMPOSITION DE LA TOITURE	
TUILES OMEGA OU AUTRE	
LATTAGE	2.4/4.8cm
CONTRE-LATTAGE	6/6cm
SOUS-TOITURE SOUDEE	
OSSATURE BOIS	6/8-6/10cm
+ISOLATION	8-10cm
PARE-VAPEUR	
LAMBRIS	2.4cm
CHEVRON	~ 8/18cm

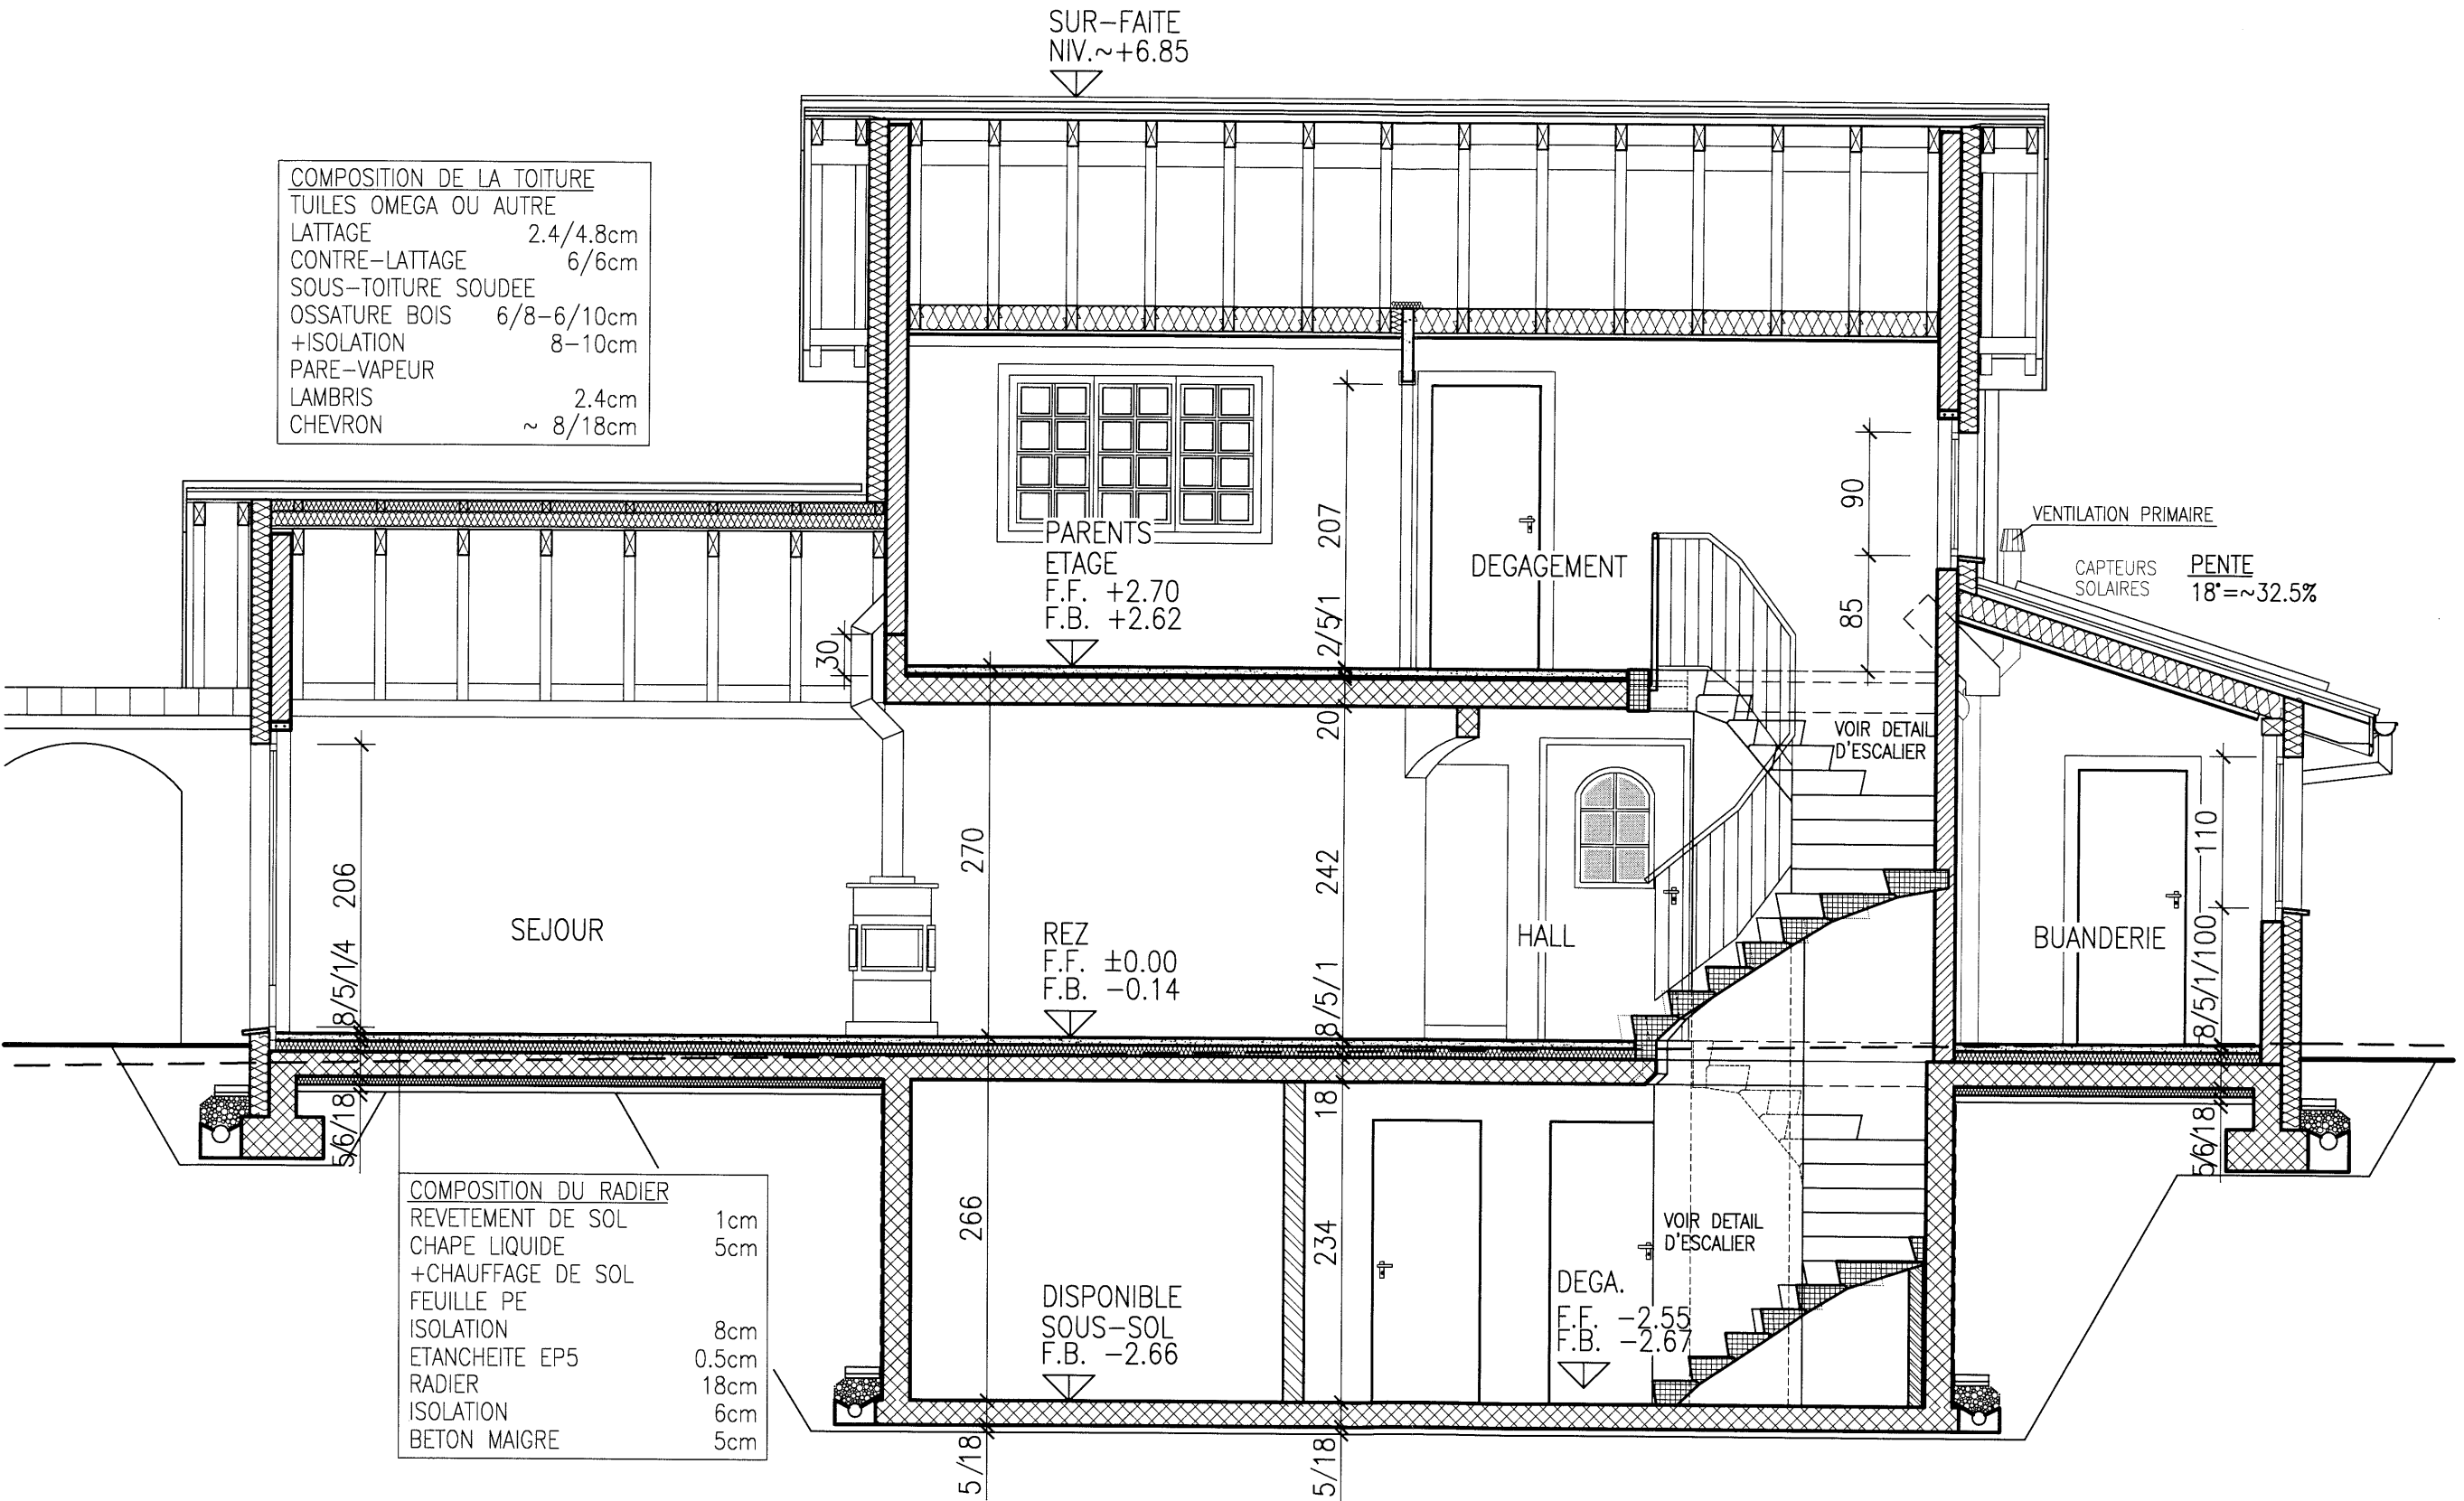

COMPOSITION DU RADIER	
REVETEMENT DE SOL	1cm
CHAPE LIQUIDE	5cm
+CHAUFFAGE DE SOL	
FEUILLE PE	
ISOLATION	8cm
ETANCHEITE EP5	0.5cm
RADIER	18cm
ISOLATION	6cm
BETON MAIGRE	5cm

COUPE B-B 1/50