
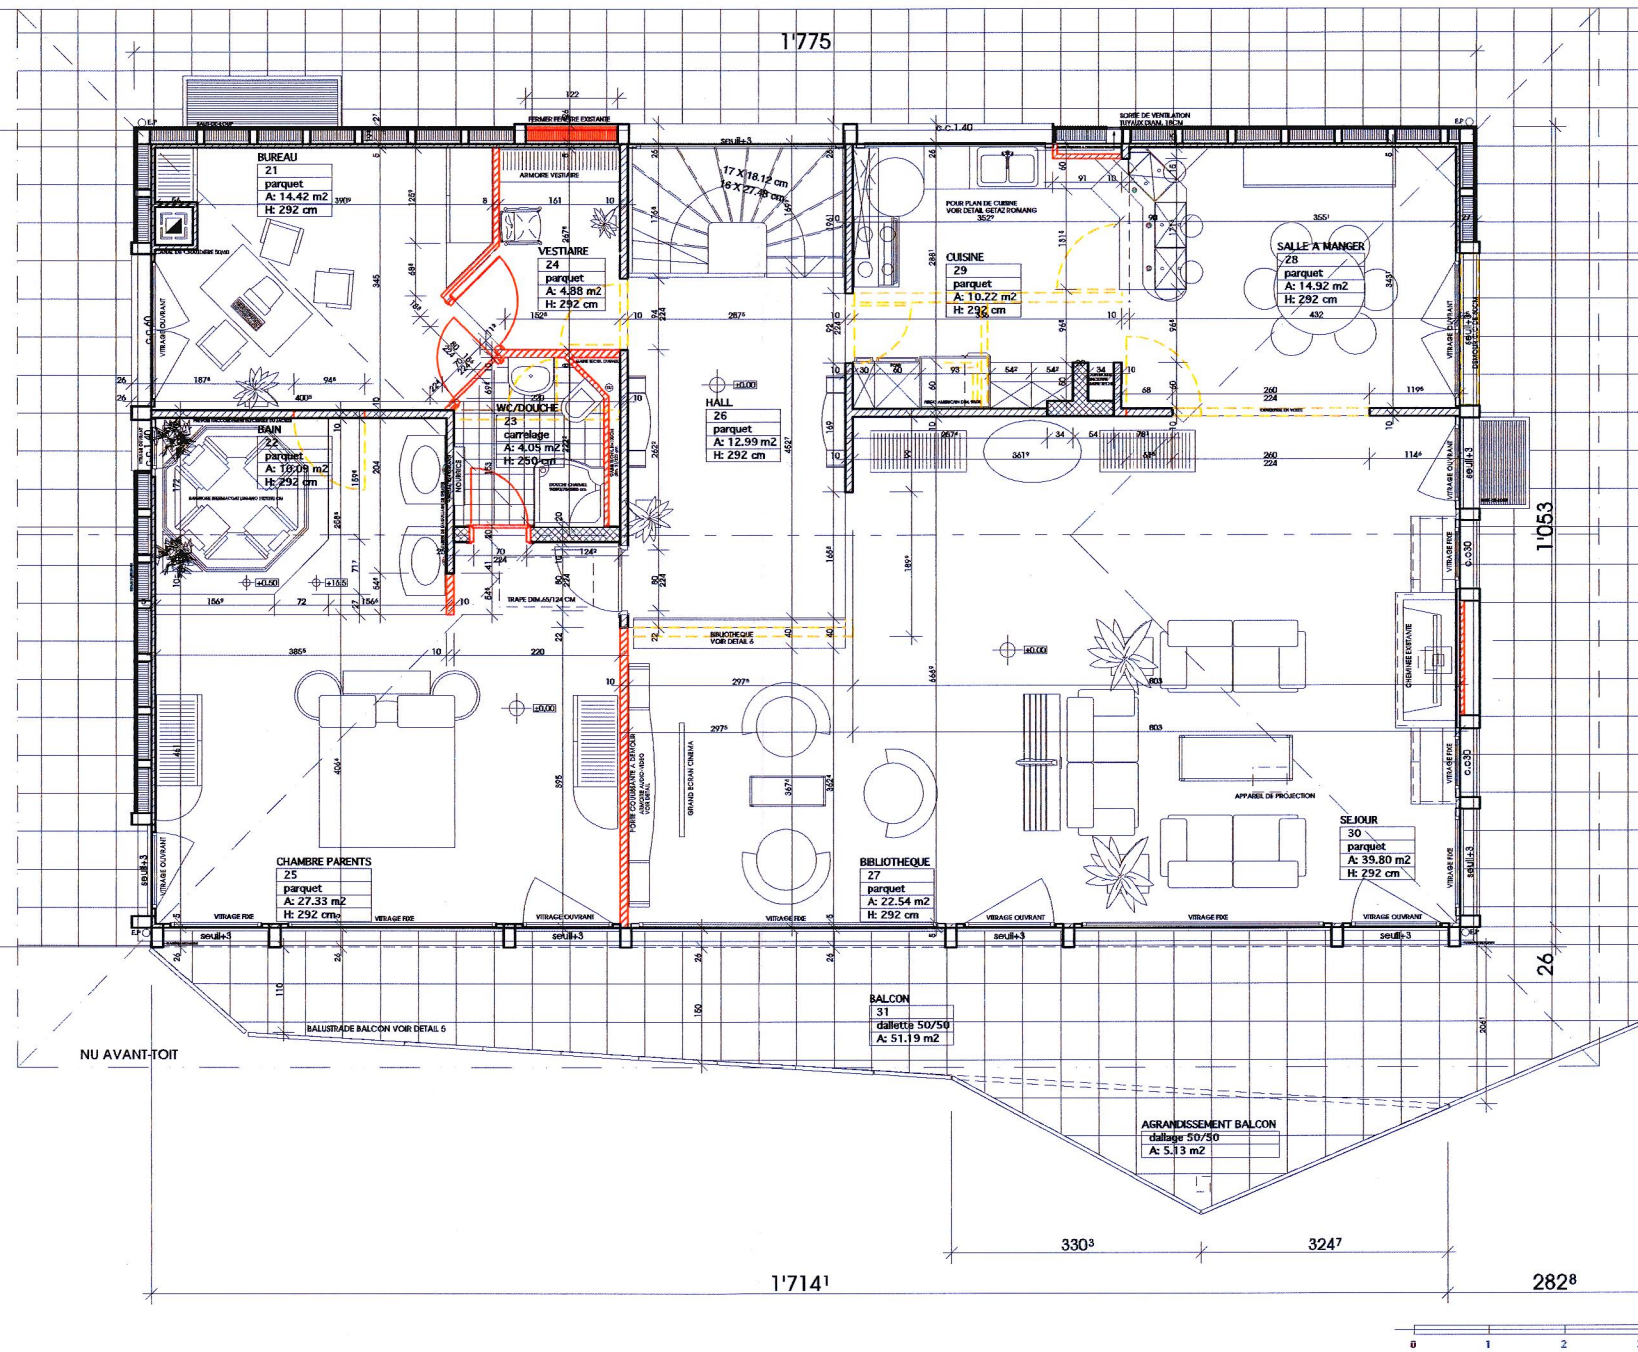


Vu par la Direction des travaux  
et de l'urbanisme

Montreux, le - 1. 12. 00

Le directeur:  Le chef de service: 

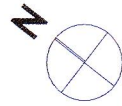

**Nouveau plan**

*Handwritten signature and scribbles.*

**BUREAU D'ARCHITECTURE PIERRE STEINER SA** CHEMIN DU CHANTEY 1817 FONTANIVENT - MONTREUX  
Tél: 021/989 44 44 Fax: 021/989 44 40 E-mail: ps.architecture@swissonline.ch

NOM DE L'AFFAIRE: TRANSFORMATION D'UNE VILLA A FONTANIVENT POUR LE COMPTE DE MME ET MONSIEUR A ESCOLANO

N° PLAN

1066-02

DENOMINATION DU PLAN

REZ-DE-CHAUSSEE

REFERENCES

ECHELLE : 1/100  
DATE : 25.08.2000  
DESSIN : LAGRECA  
FORMAT : A3