



CARTE DES DANGERS MODIFIEE  
Echelle 1/5'000 et 1/1'000

- Légende :**
- Zone de décrochement
  - Proposition de modification de la carte des dangers
  - Carte de danger actuelle
    - Danger élevé
    - Danger moyen
    - Danger faible

SITUATION 1/5'000

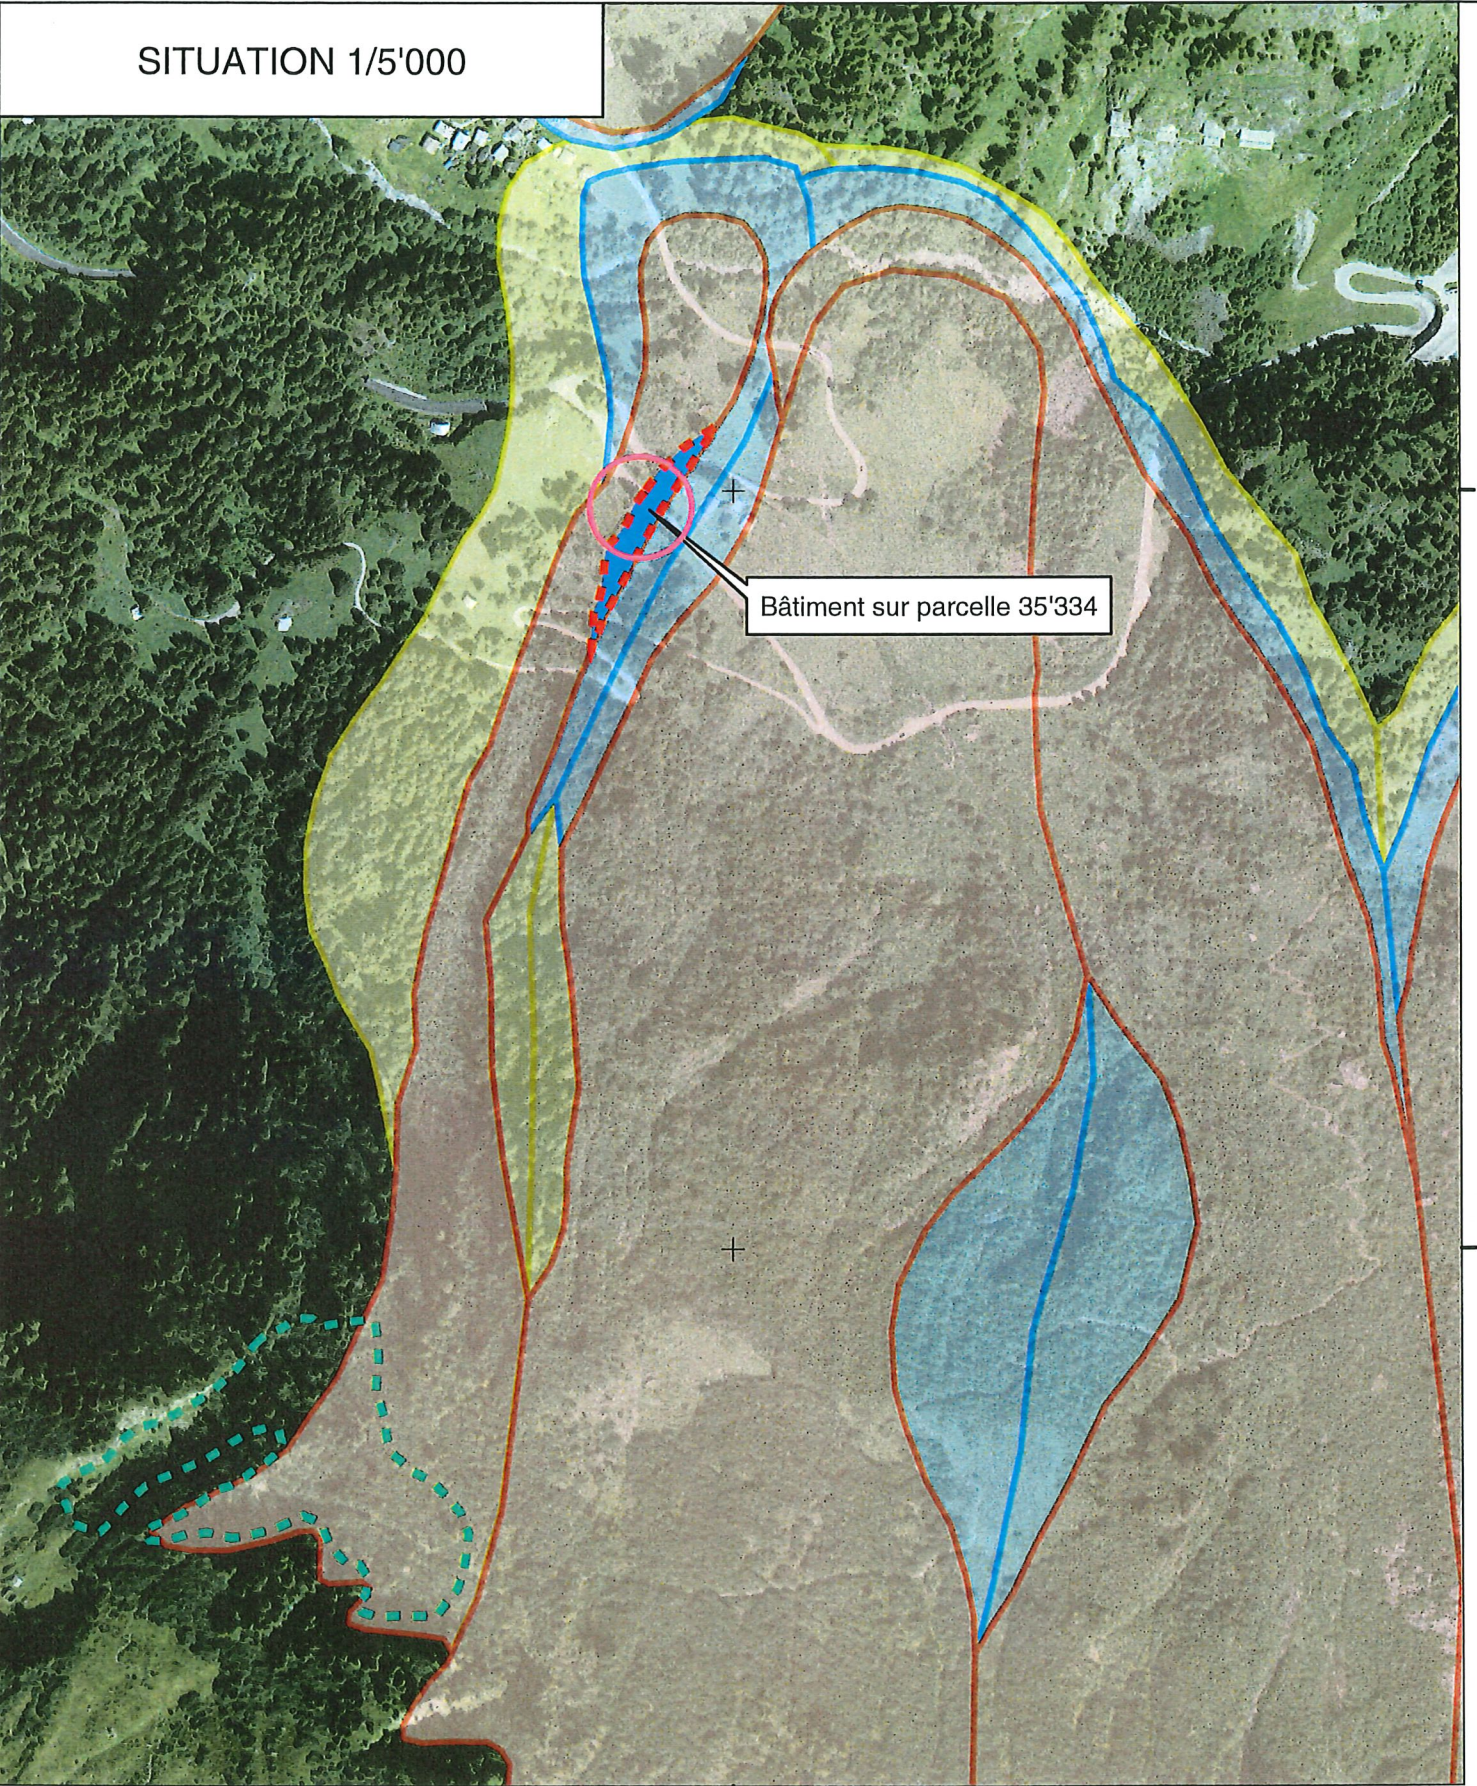

EXTRAIT 1/1'000

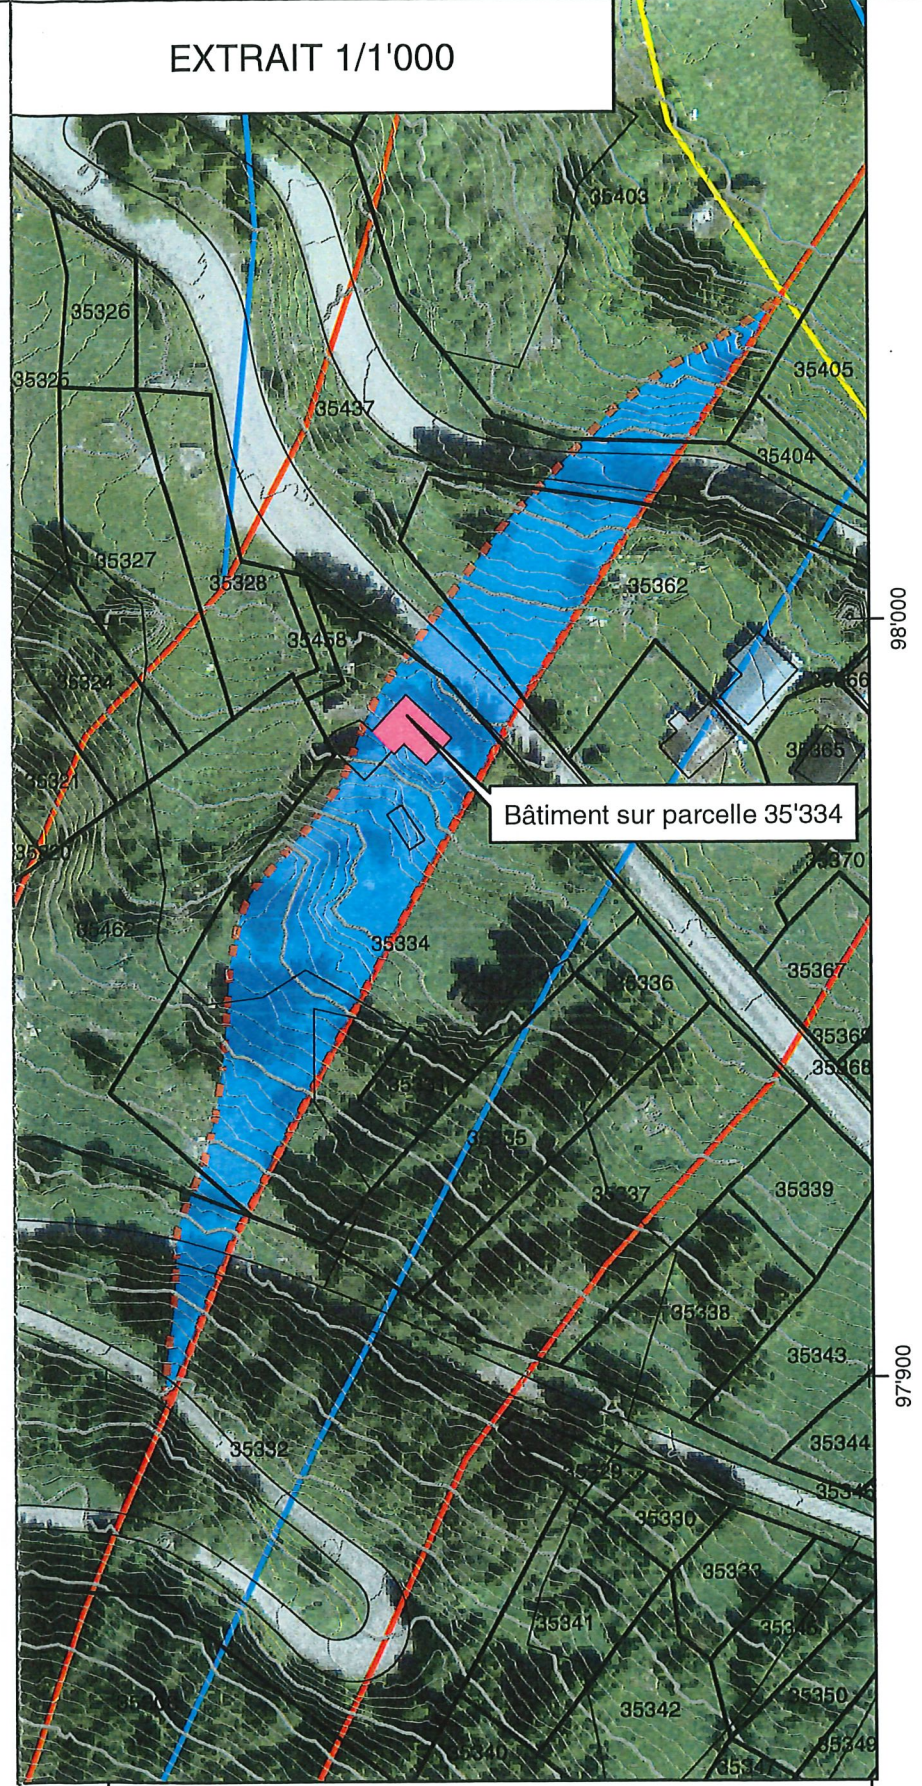

CANTON DU VALAIS

COMMUNE DE BAGNES

EXPERTISE AVALANCHE

**Parcelle n° 35'334, Fionnay**

AUTEUR DU PROJET


MAÎTRE DE L'OUVRAGE

DATE PROJ. DESS. CONTR.



1	Juillet 2015	N.G.	B.S.	B.B.
2				
3				
4				
Projet n° : 500.2084.30			Formats	Surface
W:\Privés\2084 Parcelle 35334 Fionnay\2084 Expertise\2084 SIG\2084 PLAN			A3	0.12 m²



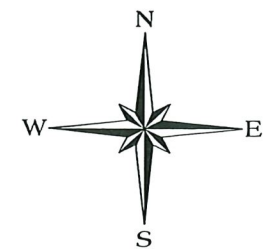

SIMULATION DE HAUTEURS  
Echelle 1/5'000

Légende :

Zone de décrochement

Hauteur (m)

- 0
- 0.00 - 0.10
- 0.10 - 0.20
- 0.20 - 0.30
- 0.30 - 0.50
- 0.50 - 1.00
- 1.00 - 2.00
- 2.00 - 3.00
- 3.00 - 4.00
- 4.00 - 5.00
- 5.00 - 6.00
- 6.00 - 7.00
- 7.00 - 8.00



Bâtiment sur parcelle 35'334

CANTON DU VALAIS

COMMUNE DE BAGNES

EXPERTISE AVALANCHE

**Parcelle n° 35'334, Fionnay**

AUTEUR DU PROJET

MAÎTRE DE L'OUVRAGE



	DATE	PROJ.	DESS.	CONTR.
1	Juillet 2015	N.G.	B.S.	B.B.
2				
3				
4				
Projet n° : 500.2084.30			Formats	Surface
W:\Privés\2084 Parcelle 35334 Fionnay\2084 Expertise\2084 SIG\2084 PLAN			A3	0.12 m²

