


REZ SUPERIEUR _ 1/75



REZ INFERIEUR

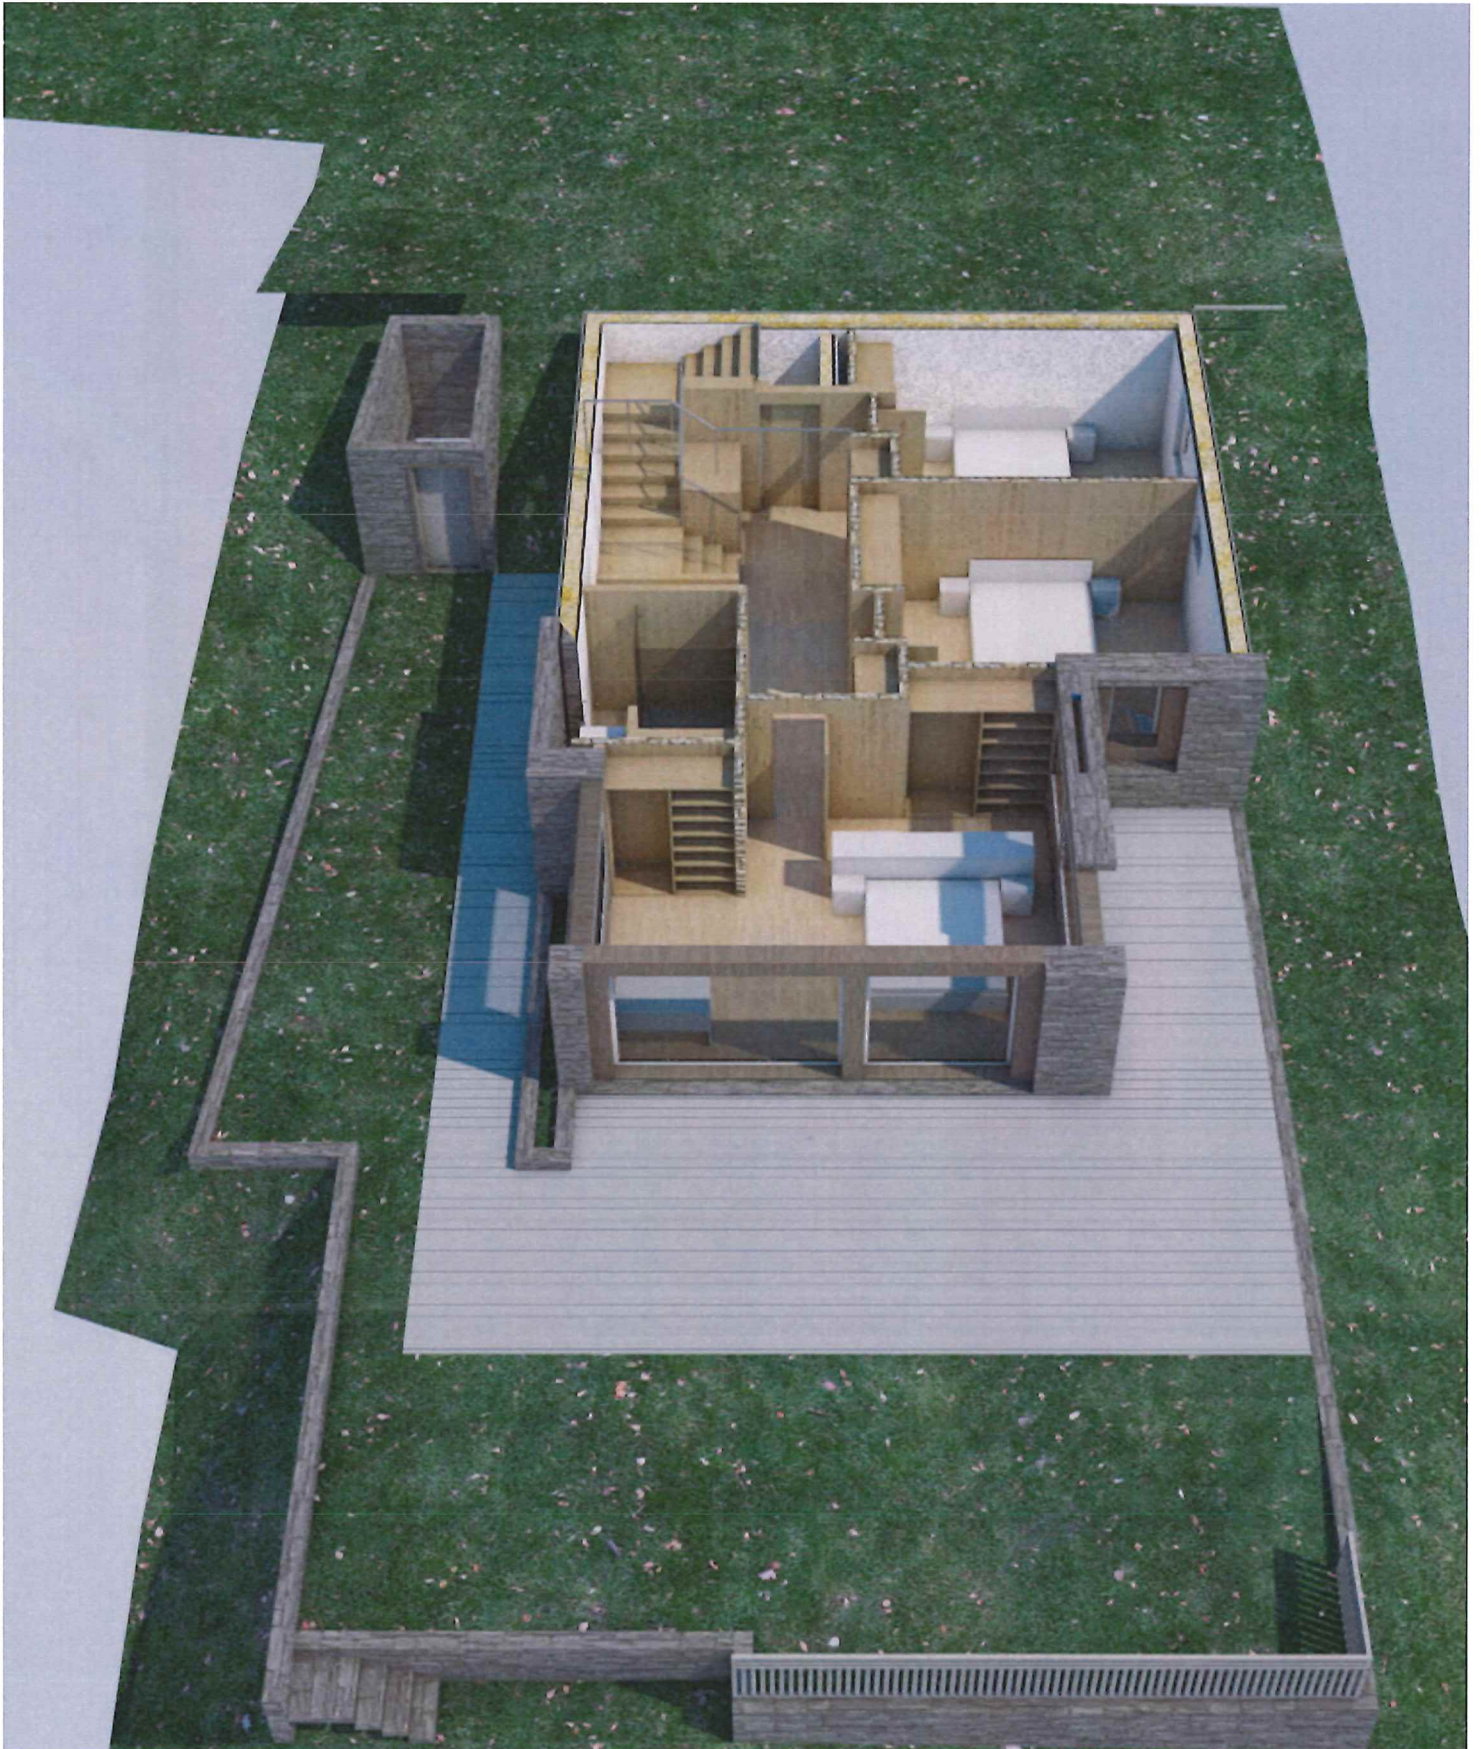

REZ SUPERIEUR



COMBLES_Master room



COMBLES_Master room



COMBLES_Master room



ELEVATIONS DE PRINCIPE

Rapport plan de parc

COMMUNE DE BAGNES


PLAN FOLIO 3



PROPRIÉTÉ DE

ÉCHELLE 1: 1000


NOUVEL ETAT

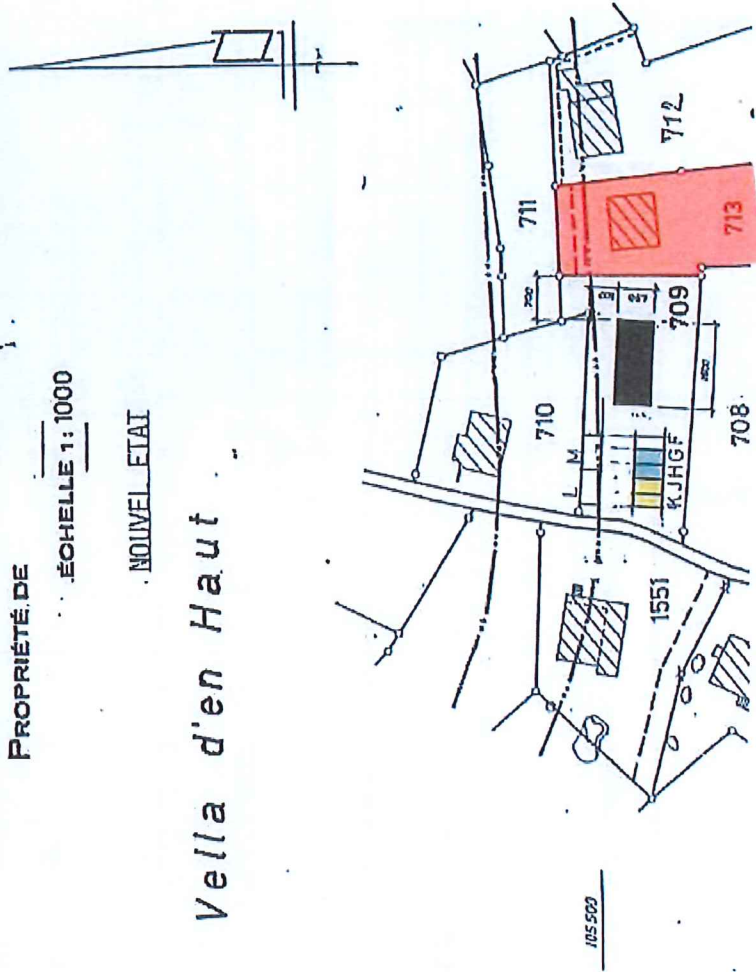Vella d'en Haut




-  servitude foncière en faveur du no 712
-  servitude foncière en faveur du no 713


Projet couvert parking

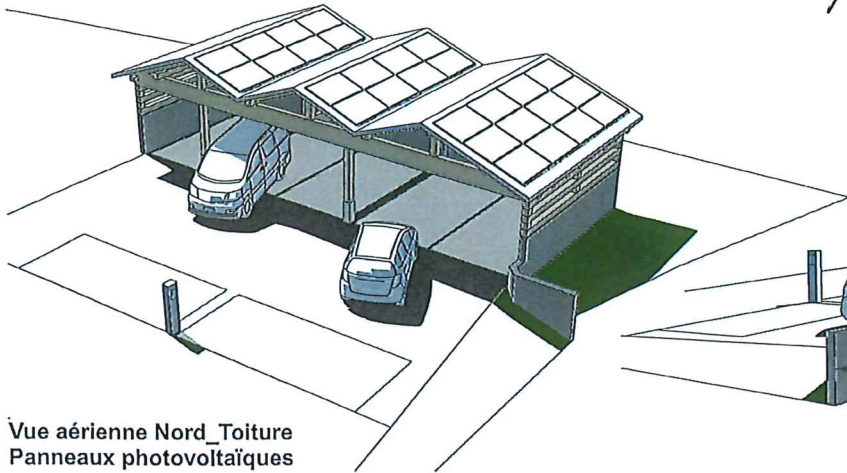


Vue aérienne Nord_Toiture
Panneaux photovoltaïques

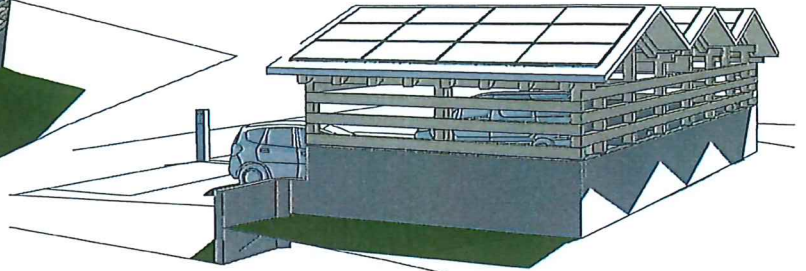

Vue Ouest

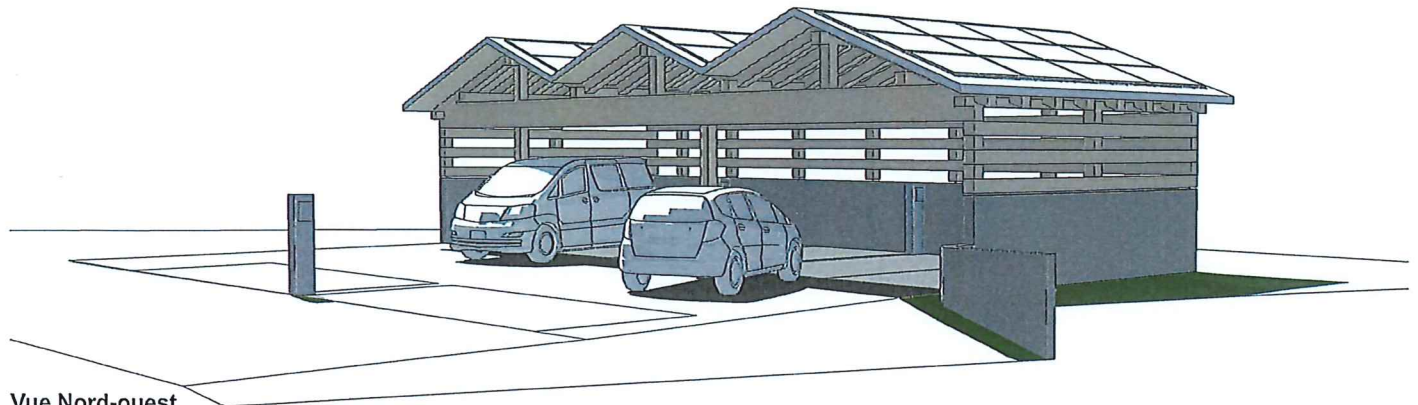

Vue Nord-ouest

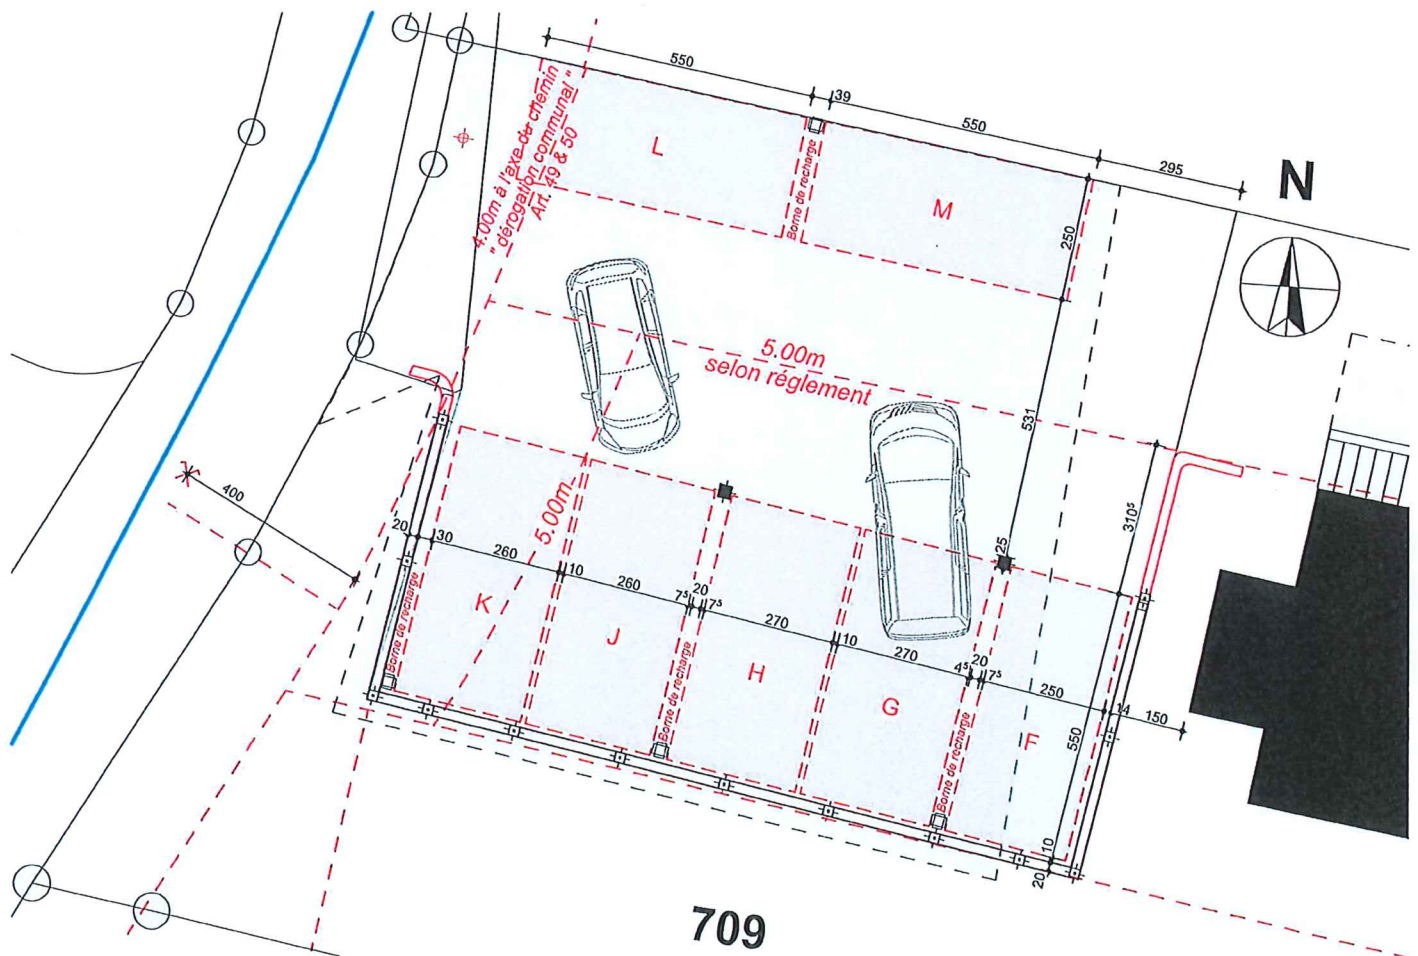

<p>Metropolis Architecture Sarl AMRECTHRIOTPEOCLTIUS</p> <p>CE1-Y-Parc_Pce 61M: 6 1100 Yverdon-lus-Ems Tel: +41 21 530 75 25_email: info@arch-metropolis.ch</p>	<p>Commune de Bagnes_Parcelle 709 Création d'un Couvert à voitures sur places de parc "existantes" Zone de construction:T3_Indice 0.3</p>		<p>DATE: 11.02.2022</p>	<p>FORMAT: A3</p>	<p>MODIFICATION: 11.02.2022</p>	<p>ECIL</p>	<p>DESSIN</p>
	<p>Plan</p>	<p>Rez-de-chaussée</p>	<p>COUVERT A VOITURES + Panneaux photovoltaïques VERBIER _ VALAIS</p> <p>● Existant ◻ Démoli ● Construit</p>	<p>Les plans peuvent subir des modifications en fonction de l'évolution du projet. La disposition des bornes et les cotés sont indicatives. Seule le descriptif fait foi. Les cotés sont brutes</p>		<p>1:100</p>	<p>Pab</p>

