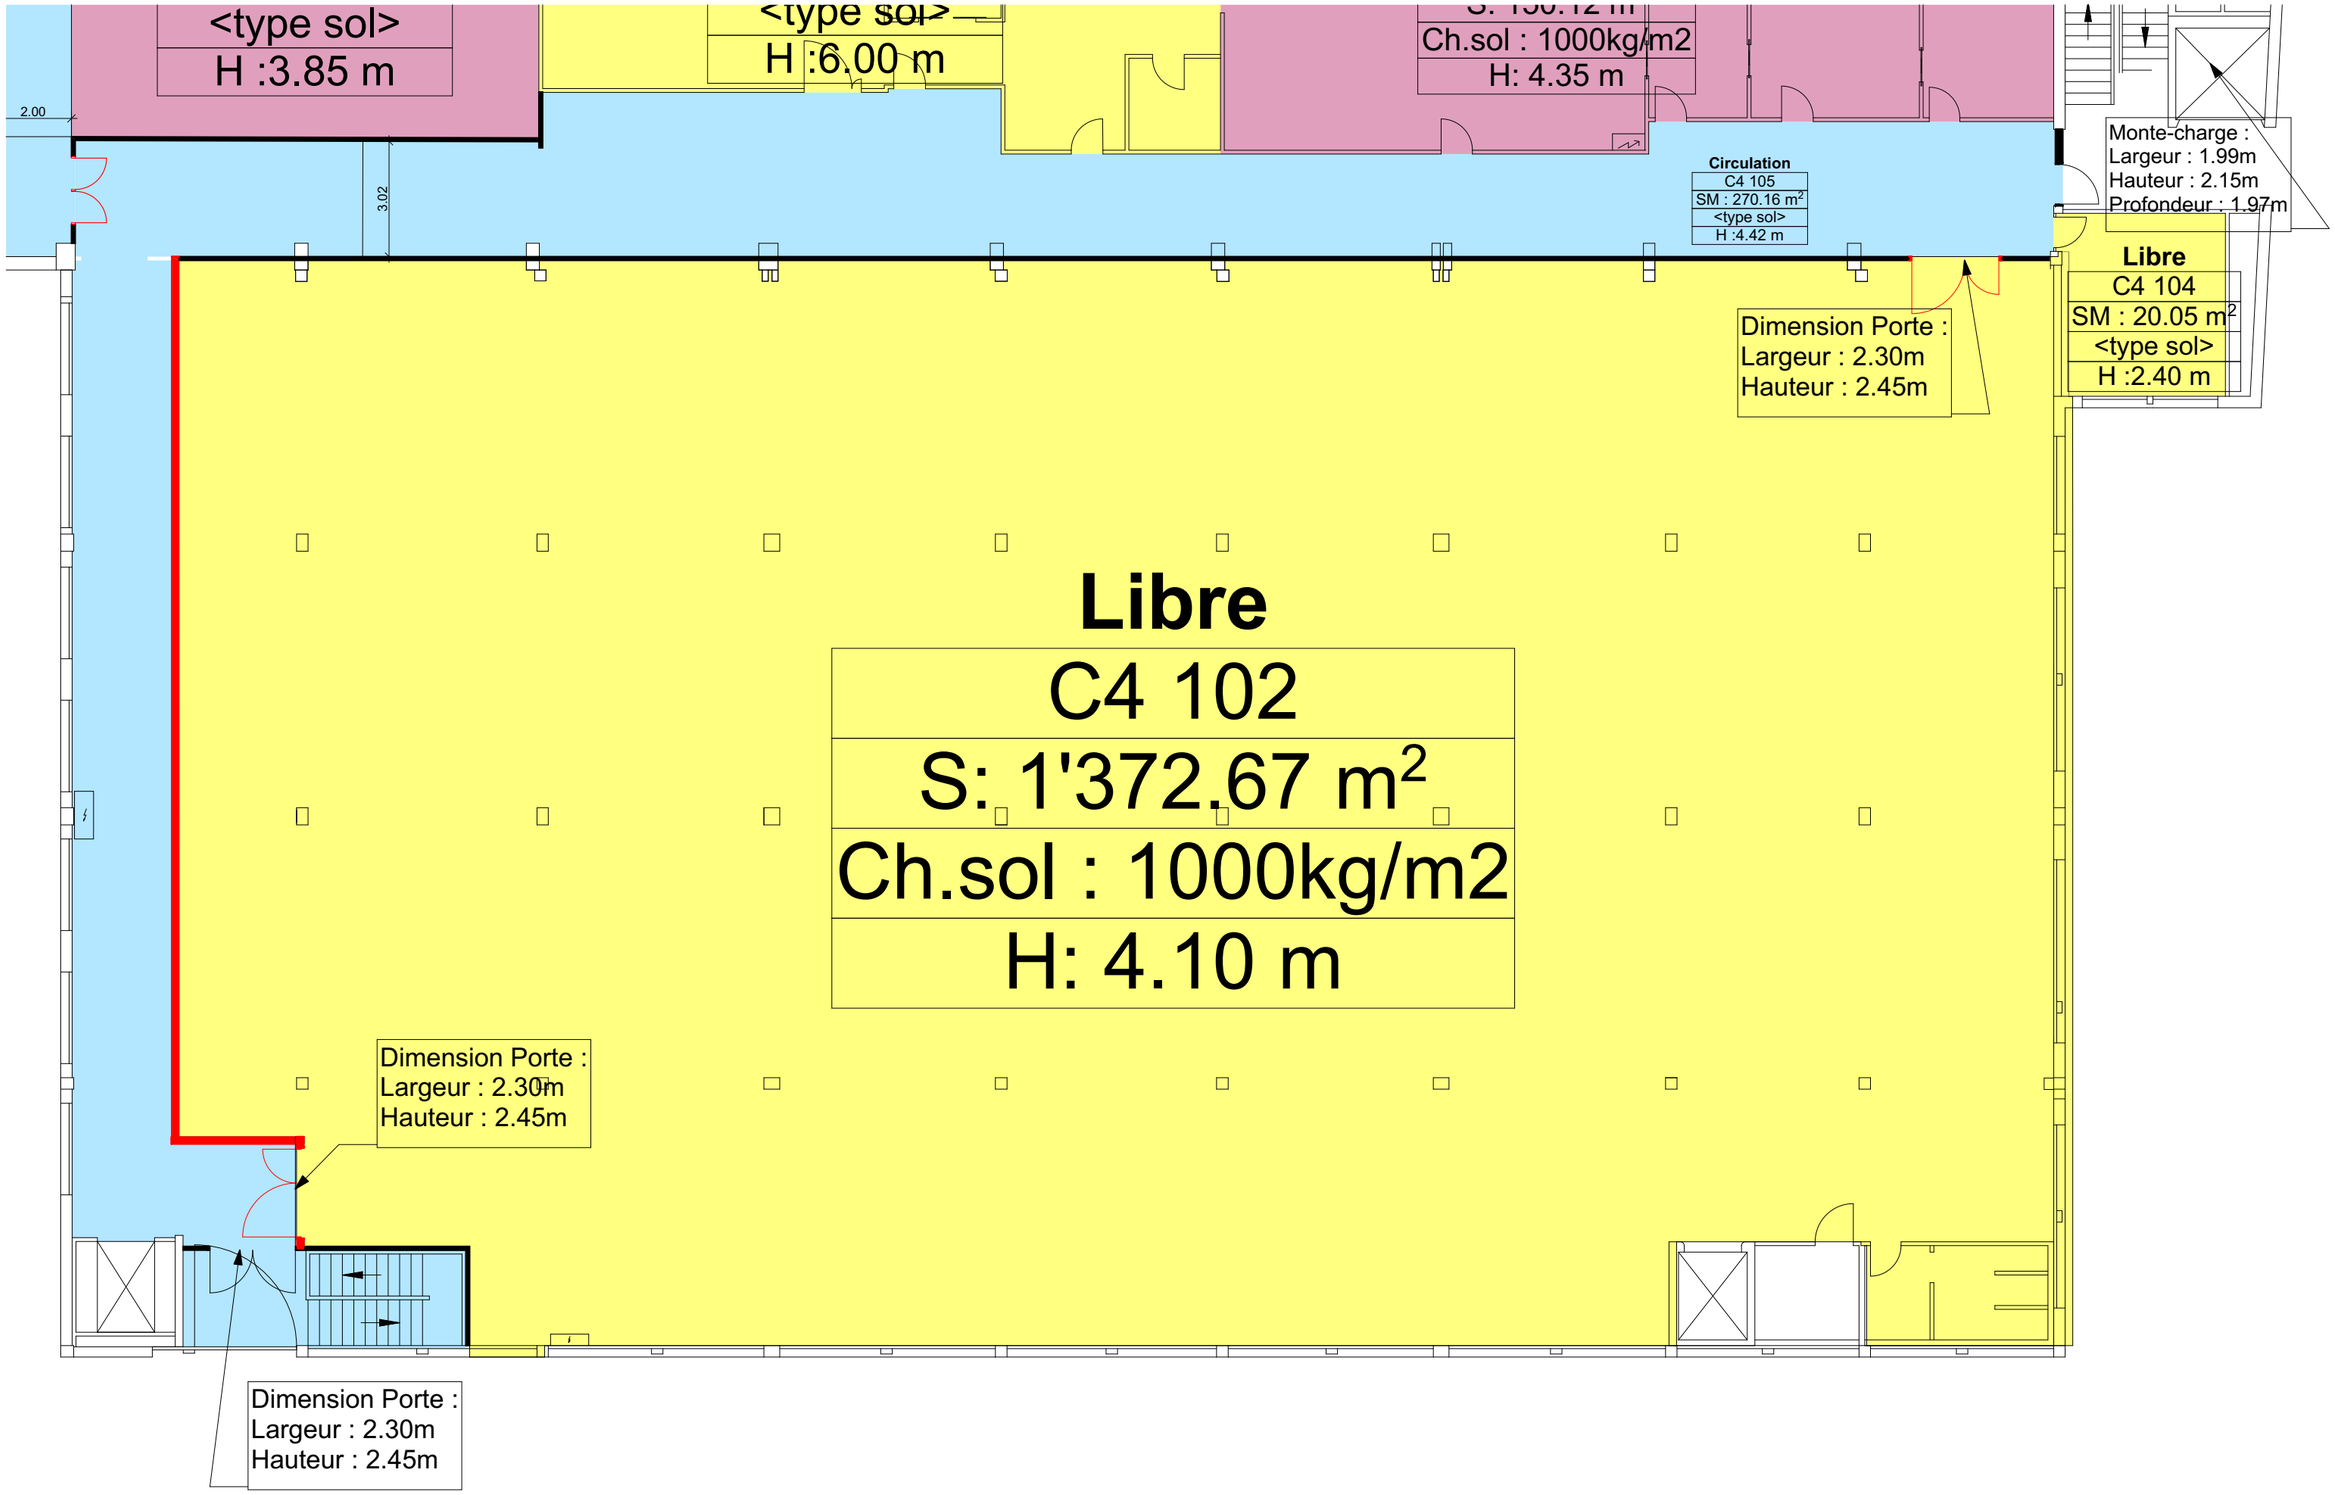

Dessiné par	Date	Vérifié par	Date	Ech.
	15.10.2024			1/150
	Bâtiment C4 1er C4 102 & C4 104			
				Format A3