

FINITIONS PAR PIECES

35	Buanderie
Sol:	carrelage
Murs:	faïence
Plafond:	lissage / peinture
Surface:	6.78 m ²

36	DGT
Sol:	carrelage
Murs:	crépi 1.0mm
Plafond:	lissage / peinture
Surface:	6.89 m ²

40	Cave
Sol:	carrelage
Murs:	crépi 1.0mm
Plafond:	lissage / peinture
Surface:	11.12 m ²

50	WC / D.
Sol:	carrelage
Murs:	faïence
Plafond:	lissage / peinture
Surface:	6.46 m ²

51	Dressing
Sol:	parquet
Murs:	crépi 1.0mm
Plafond:	lissage / peinture
Surface:	9.38 m ²

52	Chambre P.
Sol:	parquet
Murs:	crépi 1.0mm
Plafond:	lissage / peinture
Surface:	14.36 m ²



53	Chambre 2
Sol:	parquet
Murs:	crépi 1.0mm
Plafond:	lissage / peinture
Surface:	10.60 m ²

54	Chambre 1
Sol:	parquet
Murs:	crépi 1.0mm
Plafond:	lissage / peinture
Surface:	12.73 m ²

55	Bain
Sol:	carrelage
Murs:	faïence
Plafond:	lissage / peinture
Surface:	5.98 m ²

56	Entrée
Sol:	carrelage
Murs:	crépi 1.0mm
Plafond:	lissage / peinture
Surface:	18.57 m ²

57	Garage 4
Sol:	résine
Murs:	béton brut / crépi
Plafond:	béton brut
Surface:	35.53 m ²

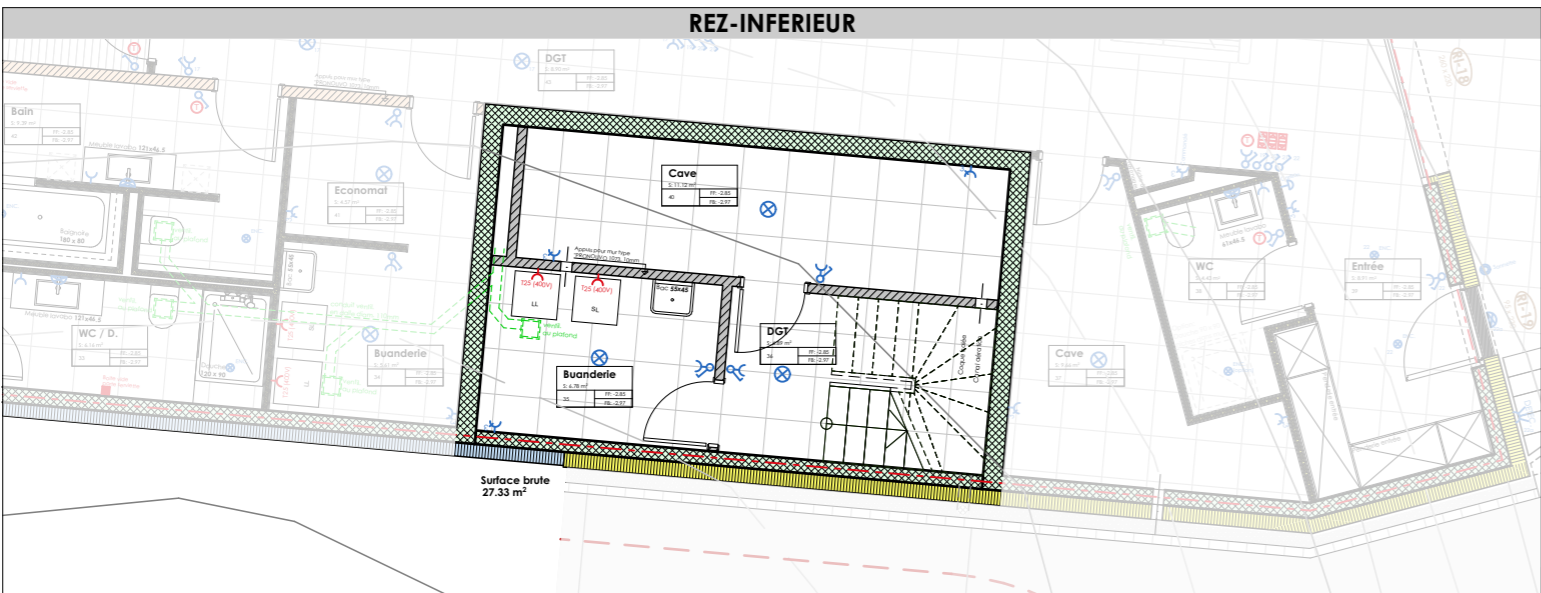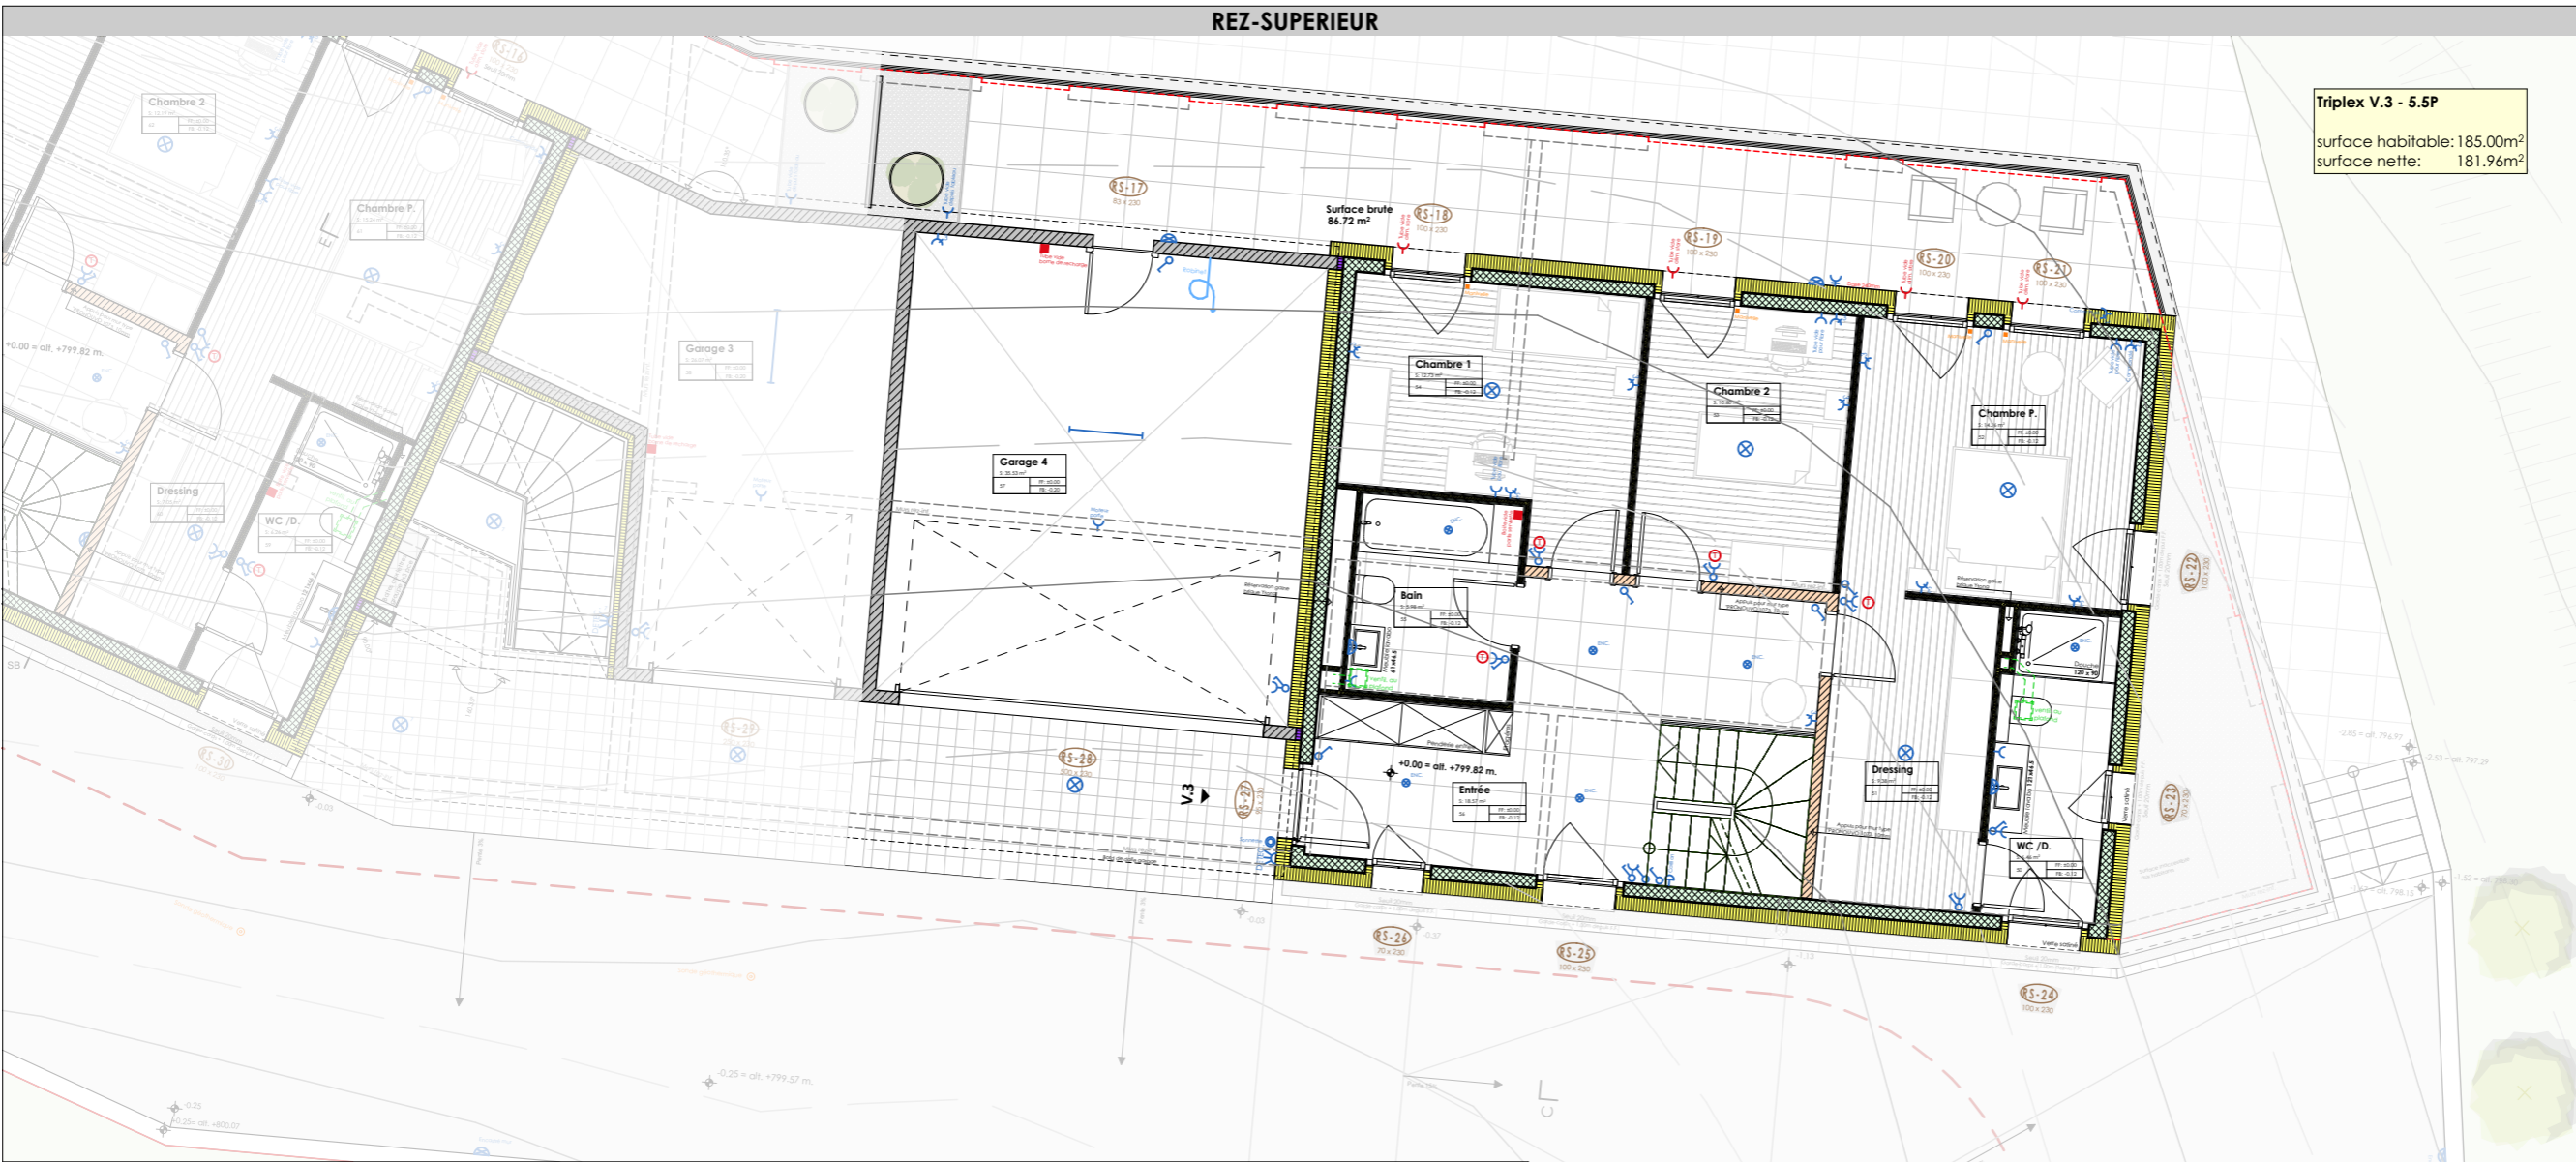

Portes intérieures
Type:
Référence:
Teinte:
Garnitures:

Cuisine
Type:
Référence:
Date conf.:
Divers:

Sanitaires
Référence:
Liste n°:
Date conf.:
Divers:

