


UMNUTZUNG KLINIK METZERLENSTRASSE 1 MARIASTEIN PARZELLE NR. 1249 METZERLENSTRASSE 1 4116 METZERLEN-MARIASTEIN Bauherrschaft: HERR THEO SECKINGER JUNIOR GÄTTERWEG 15 4125 RIEHEN		Bestehend	
GRUNDRISS OBERGESCHOSS		Abbruch	
MST 1:250 FORMAT A3 DAT 14.10.2013	OBJEKT-NR. 809 PLAN-NR. 250-03	Neu	
MARCEL HEIMGARTNER ARCHITEKTUR UND PLANUNG BIRKENSTRASSE 43 4055 BASEL TEL. 061 331 31 80 FAX. 061 331 31 81			

Unterschrift Bauherrschaft

Unterschrift Projektverfasser

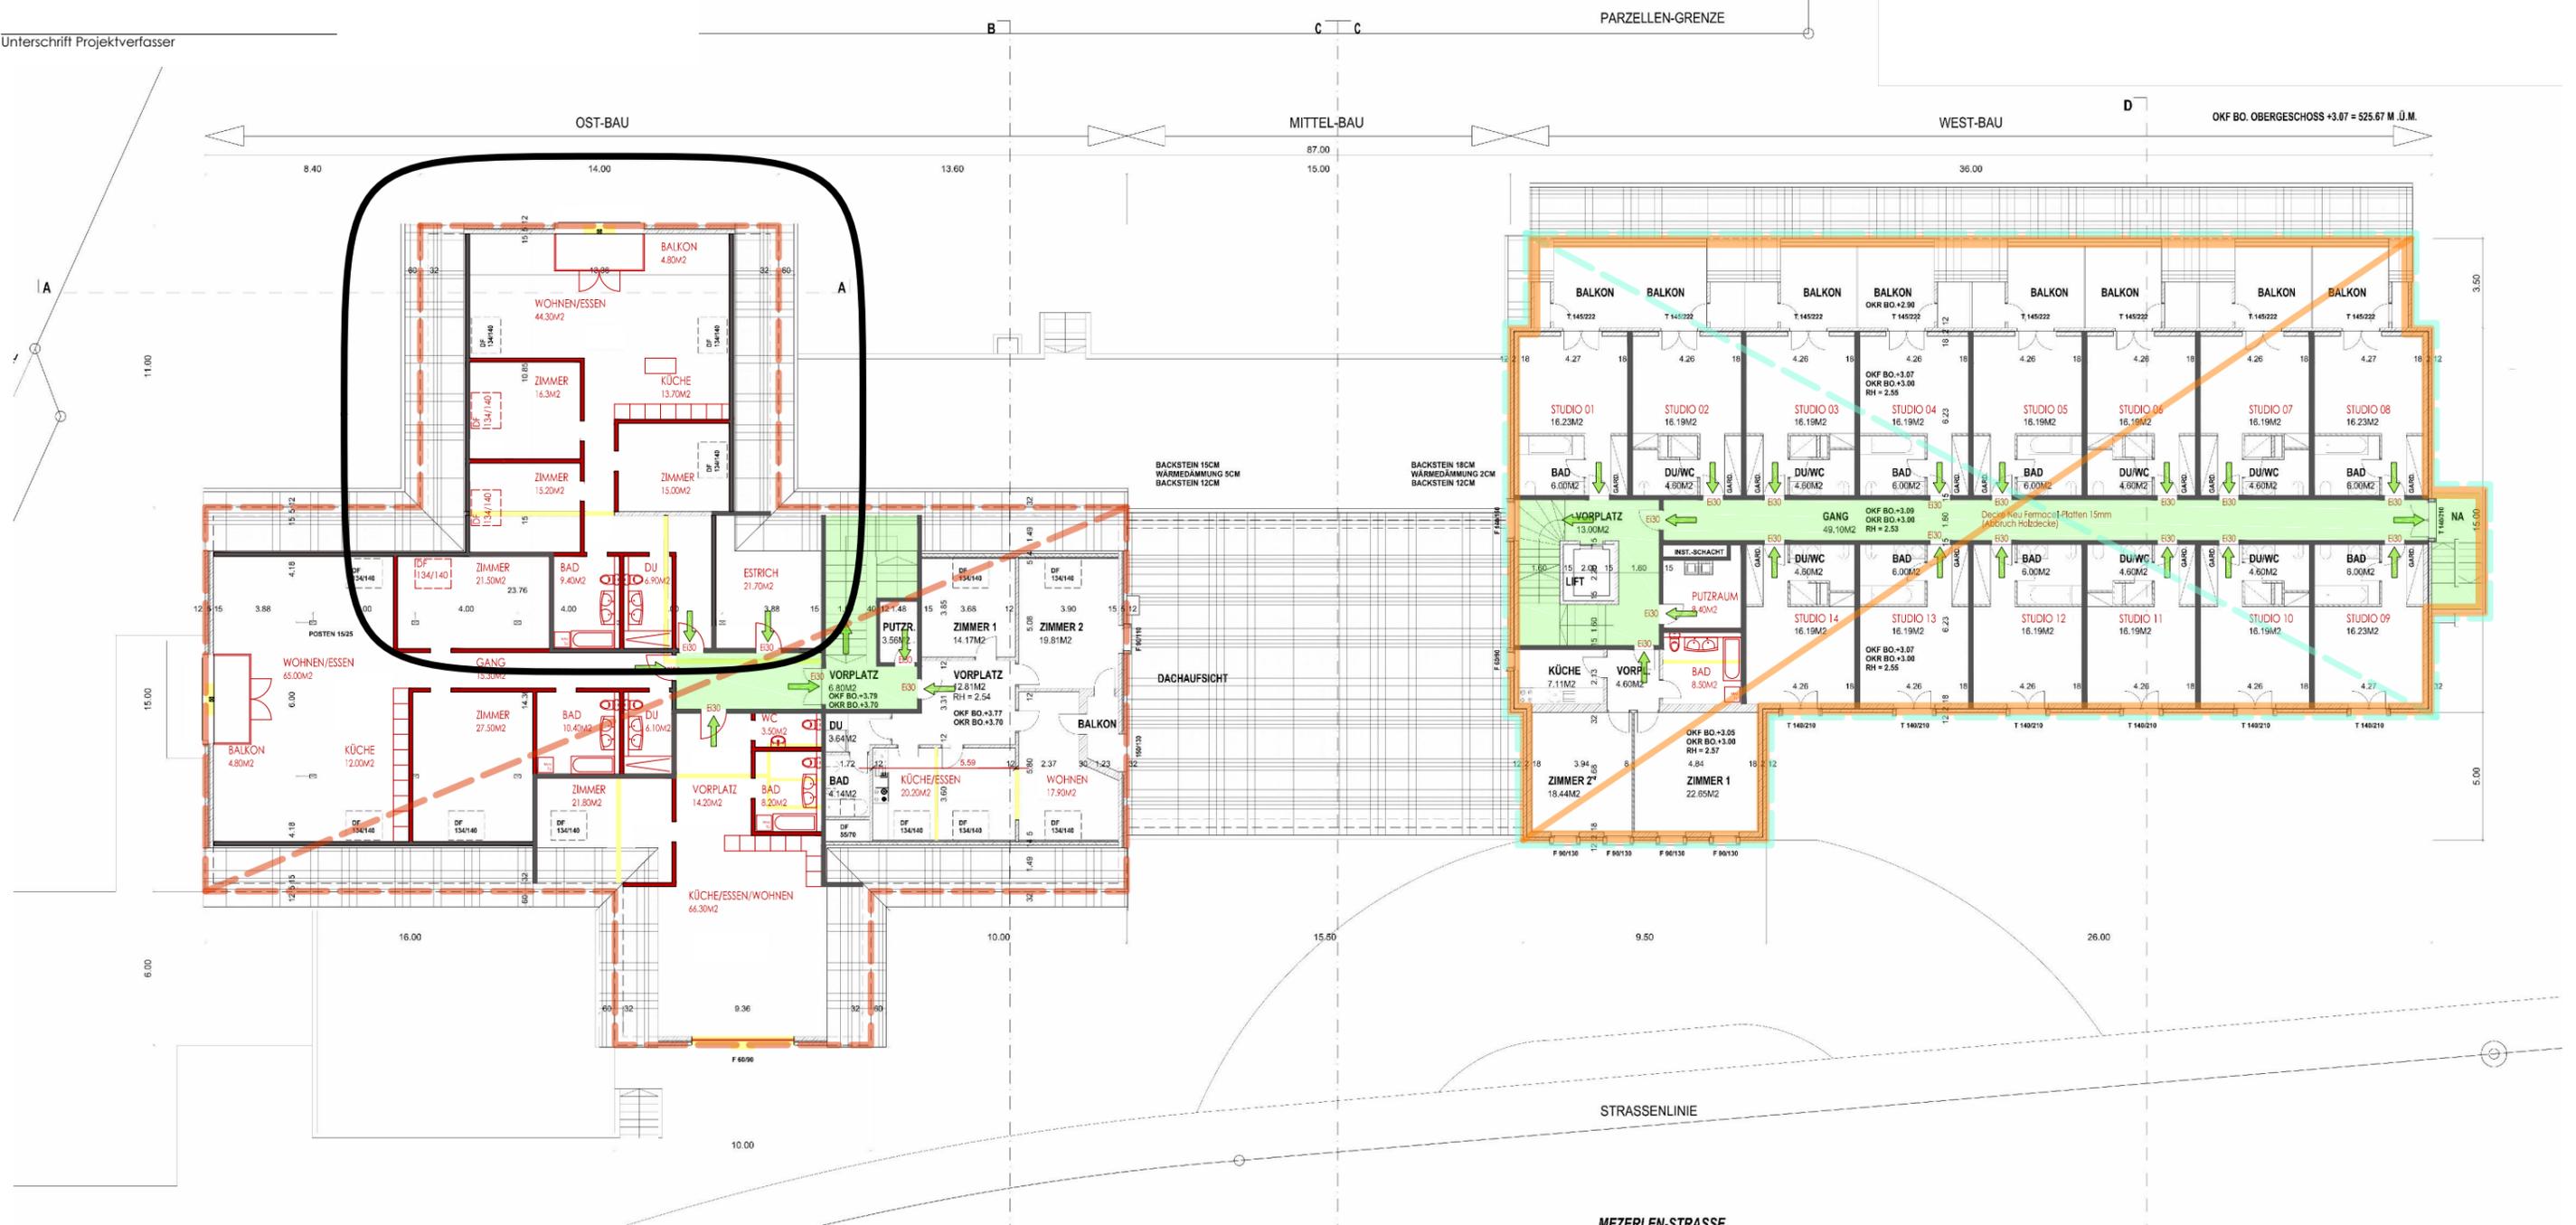

-  Etappe 1 - Ende 2013, kurzfristig
-  Etappe 3 - 30.06.2014 bis 30.06.2015, langfristig
-  Umbau Einzelzimmer in 2 bis 3 Wohnungen
-  Etappe 4 - 30.06.2015 bis 31.12.2015, langfristig

-  Türen Ei30 zertifiziert mit TS
-  Wände Ei60
-  Fluchtweg