


- Wände:
- Beton
 - Backstein
 - Leichtbauwände

6. OG	BAUHERR: SCHÄTZLE AG Landenbergstrasse 35 6005 Luzern	ARCHITEKT: LORENZ ZIMMERMANN ARCHITEKT SALZFASSHÖHE 9 6006 LUZERN TEL. 041-360 15 35	DAT.: 18.04.2007 GEZ.: ZI Format: 84 / 60 Rev. 22.11.2024
	PLAN: GRUNDRISS 6. OBERGESCHOSS OBJEKT: AVIA HAUS LANDEBERGSTRASSE 35 - 6005 LUZERN STWE: Schätzle AG - Landenbergstrasse 35 - 6005 Luzern		
			1 : 100

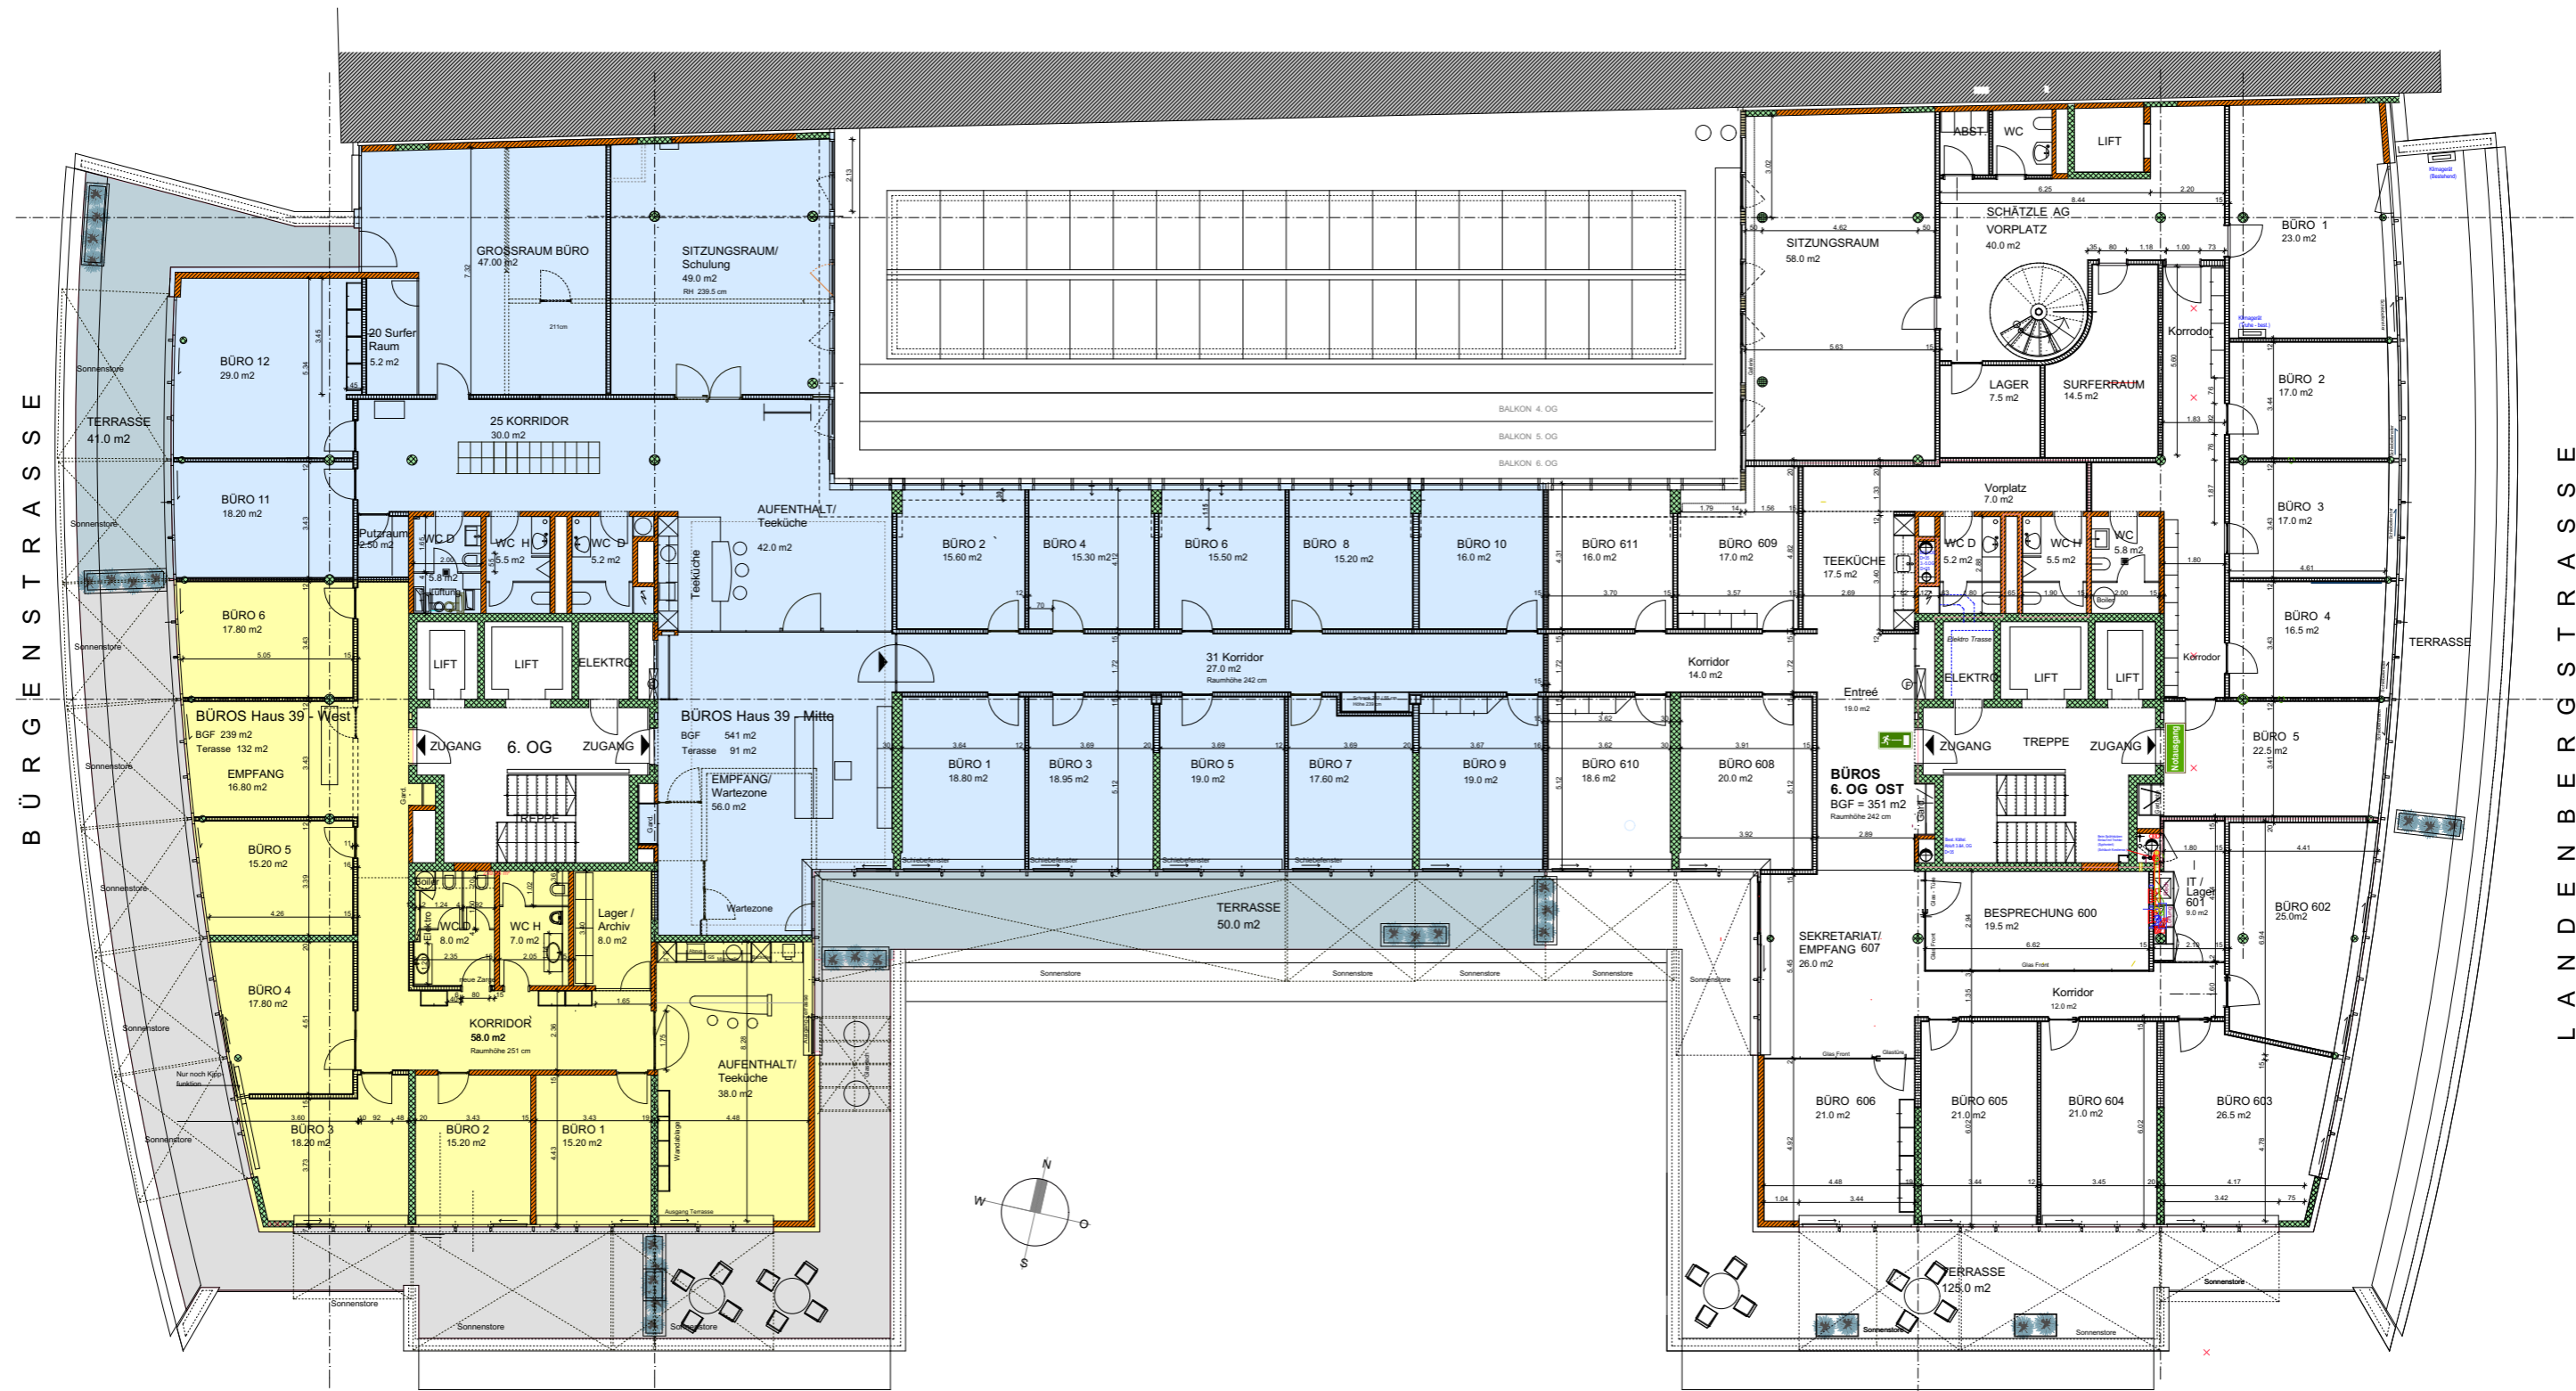


Büorräumlichkeiten AVIA - HAUS 39, 6. OG West - Mitte, BGF ca. 780 m² (zuzüglich 223 m² Terrasse)

Büorräumlichkeiten AVIA - HAUS 35, 6. OG, 351 m² (zuzüglich 125 m² Terrasse)

- Mietflächen West BGF 239 m² Terrasse 132 m²
- Mietflächen Mitte BGF 541 m² Terrasse 91 m²

- Wände:
- Beton
 - Backstein
 - Leichtbauwände

6. OG	BAUHERR: SCHÄTZLE AG Landenbergstrasse 35 6005 Luzern	ARCHITEKT: LORENZ ZIMMERMANN ARCHITEKT SALZFASSHÖHE 9 6006 LUZERN TEL. 041-360 15 35	DAT.: 18.04.2007 GEZ.: Z1 Format: 84 / 60 Rev. 22.11.2024
	PLAN: GRUNDRISS 6. OBERGESCHOSS		
	OBJEKT: AVIA HAUS LANDEBERGSTRASSE 35 - 6005 LUZERN		
STWE: Schätzle AG - Landenbergstrasse 35 - 6005 Luzern			1 : 100

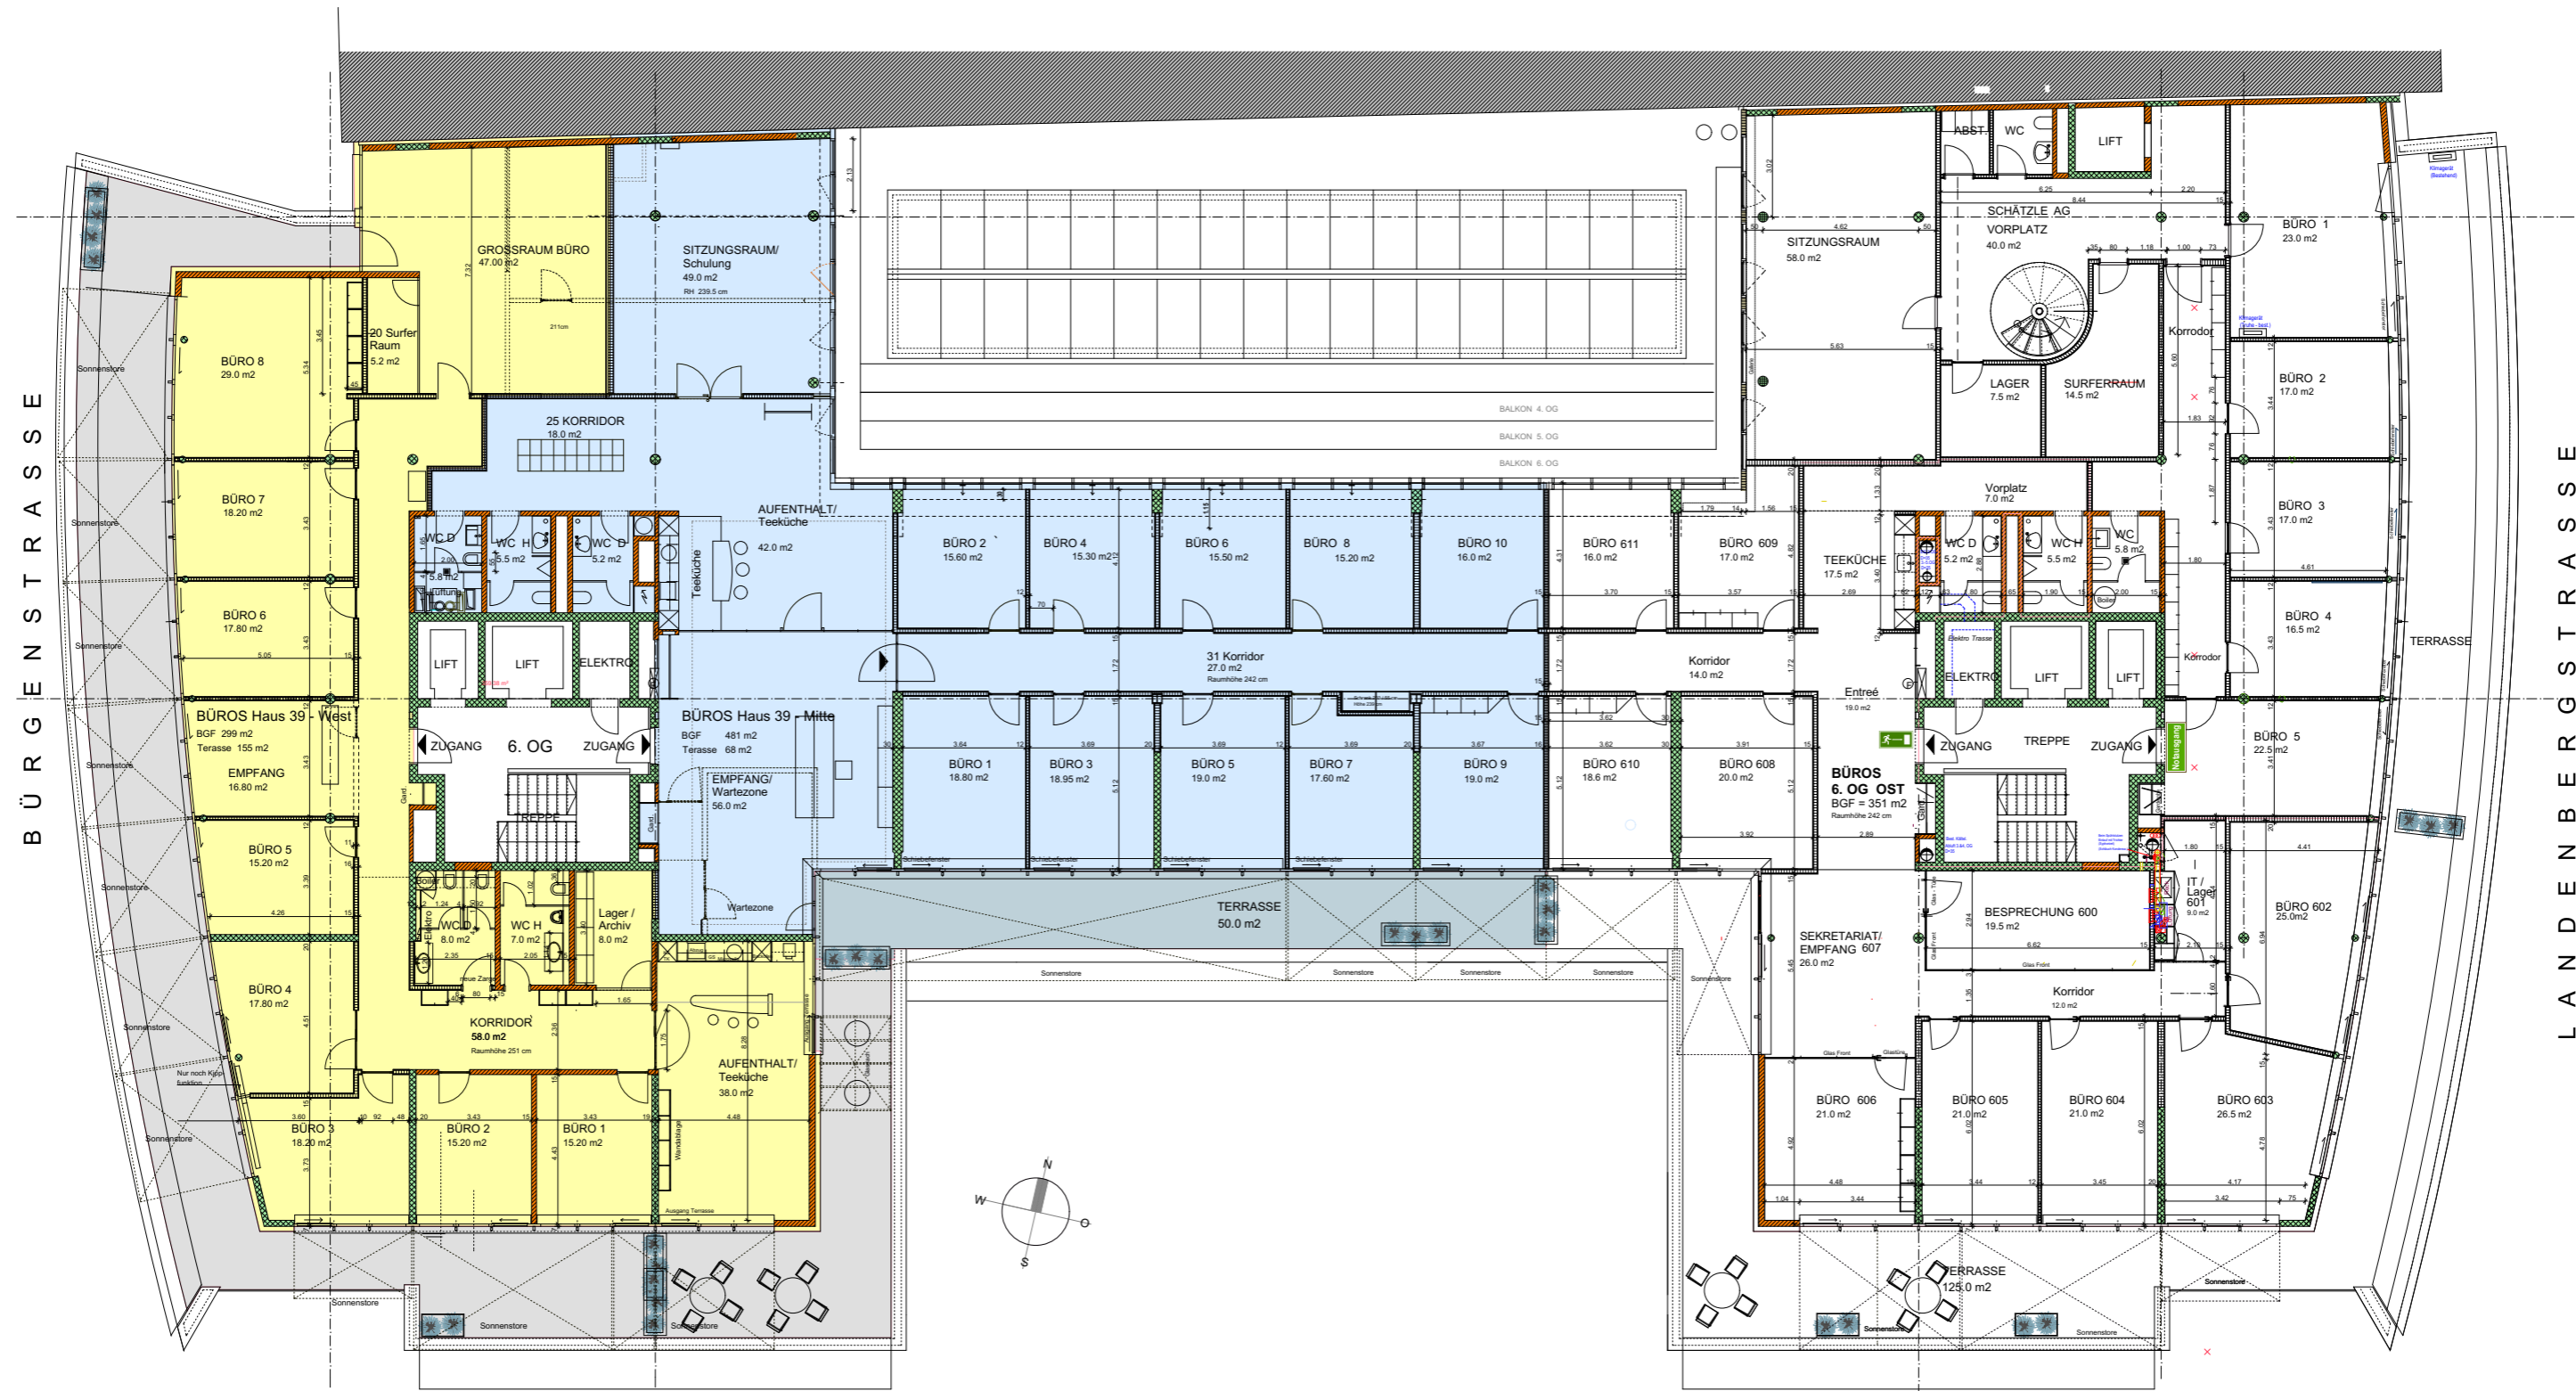

Büorräumlichkeiten AVIA - HAUS 39, 6. OG West - Mitte, BGF ca. 780 m2 (zuzüglich 223 m2 Terrasse)


Büorräumlichkeiten AVIA - HAUS 35, 6. OG, 351 m2 (zuzüglich 125 m2 Terrasse)

- Mietflächen West BGF 359 m2 Terrasse 173 m2
- Mietflächen Mitte BGF 421 m2 Terrasse 50 m2

- Wände:
- Beton
 - Backstein
 - Leichtbauwände

6. OG	BAUHERR: SCHÄTZLE AG Landenbergstrasse 35 6005 Luzern	ARCHITEKT: LORENZ ZIMMERMANN ARCHITEKT SALZFASCHÖHE 9 6006 LUZERN TEL. 041-360 15 35	DAT.: 18.04.2007 GEZ.: ZI Format: 84 / 60 Rev. 22.11.2024
	PLAN: GRUNDRISS 6. OBERGESCHOSS		
	OBJEKT: AVIA HAUS LANDEBERGSTRASSE 35 - 6005 LUZERN STWE : Schätzle AG - Landenbergstrasse 35 - 6005 Luzern		

1 : 100

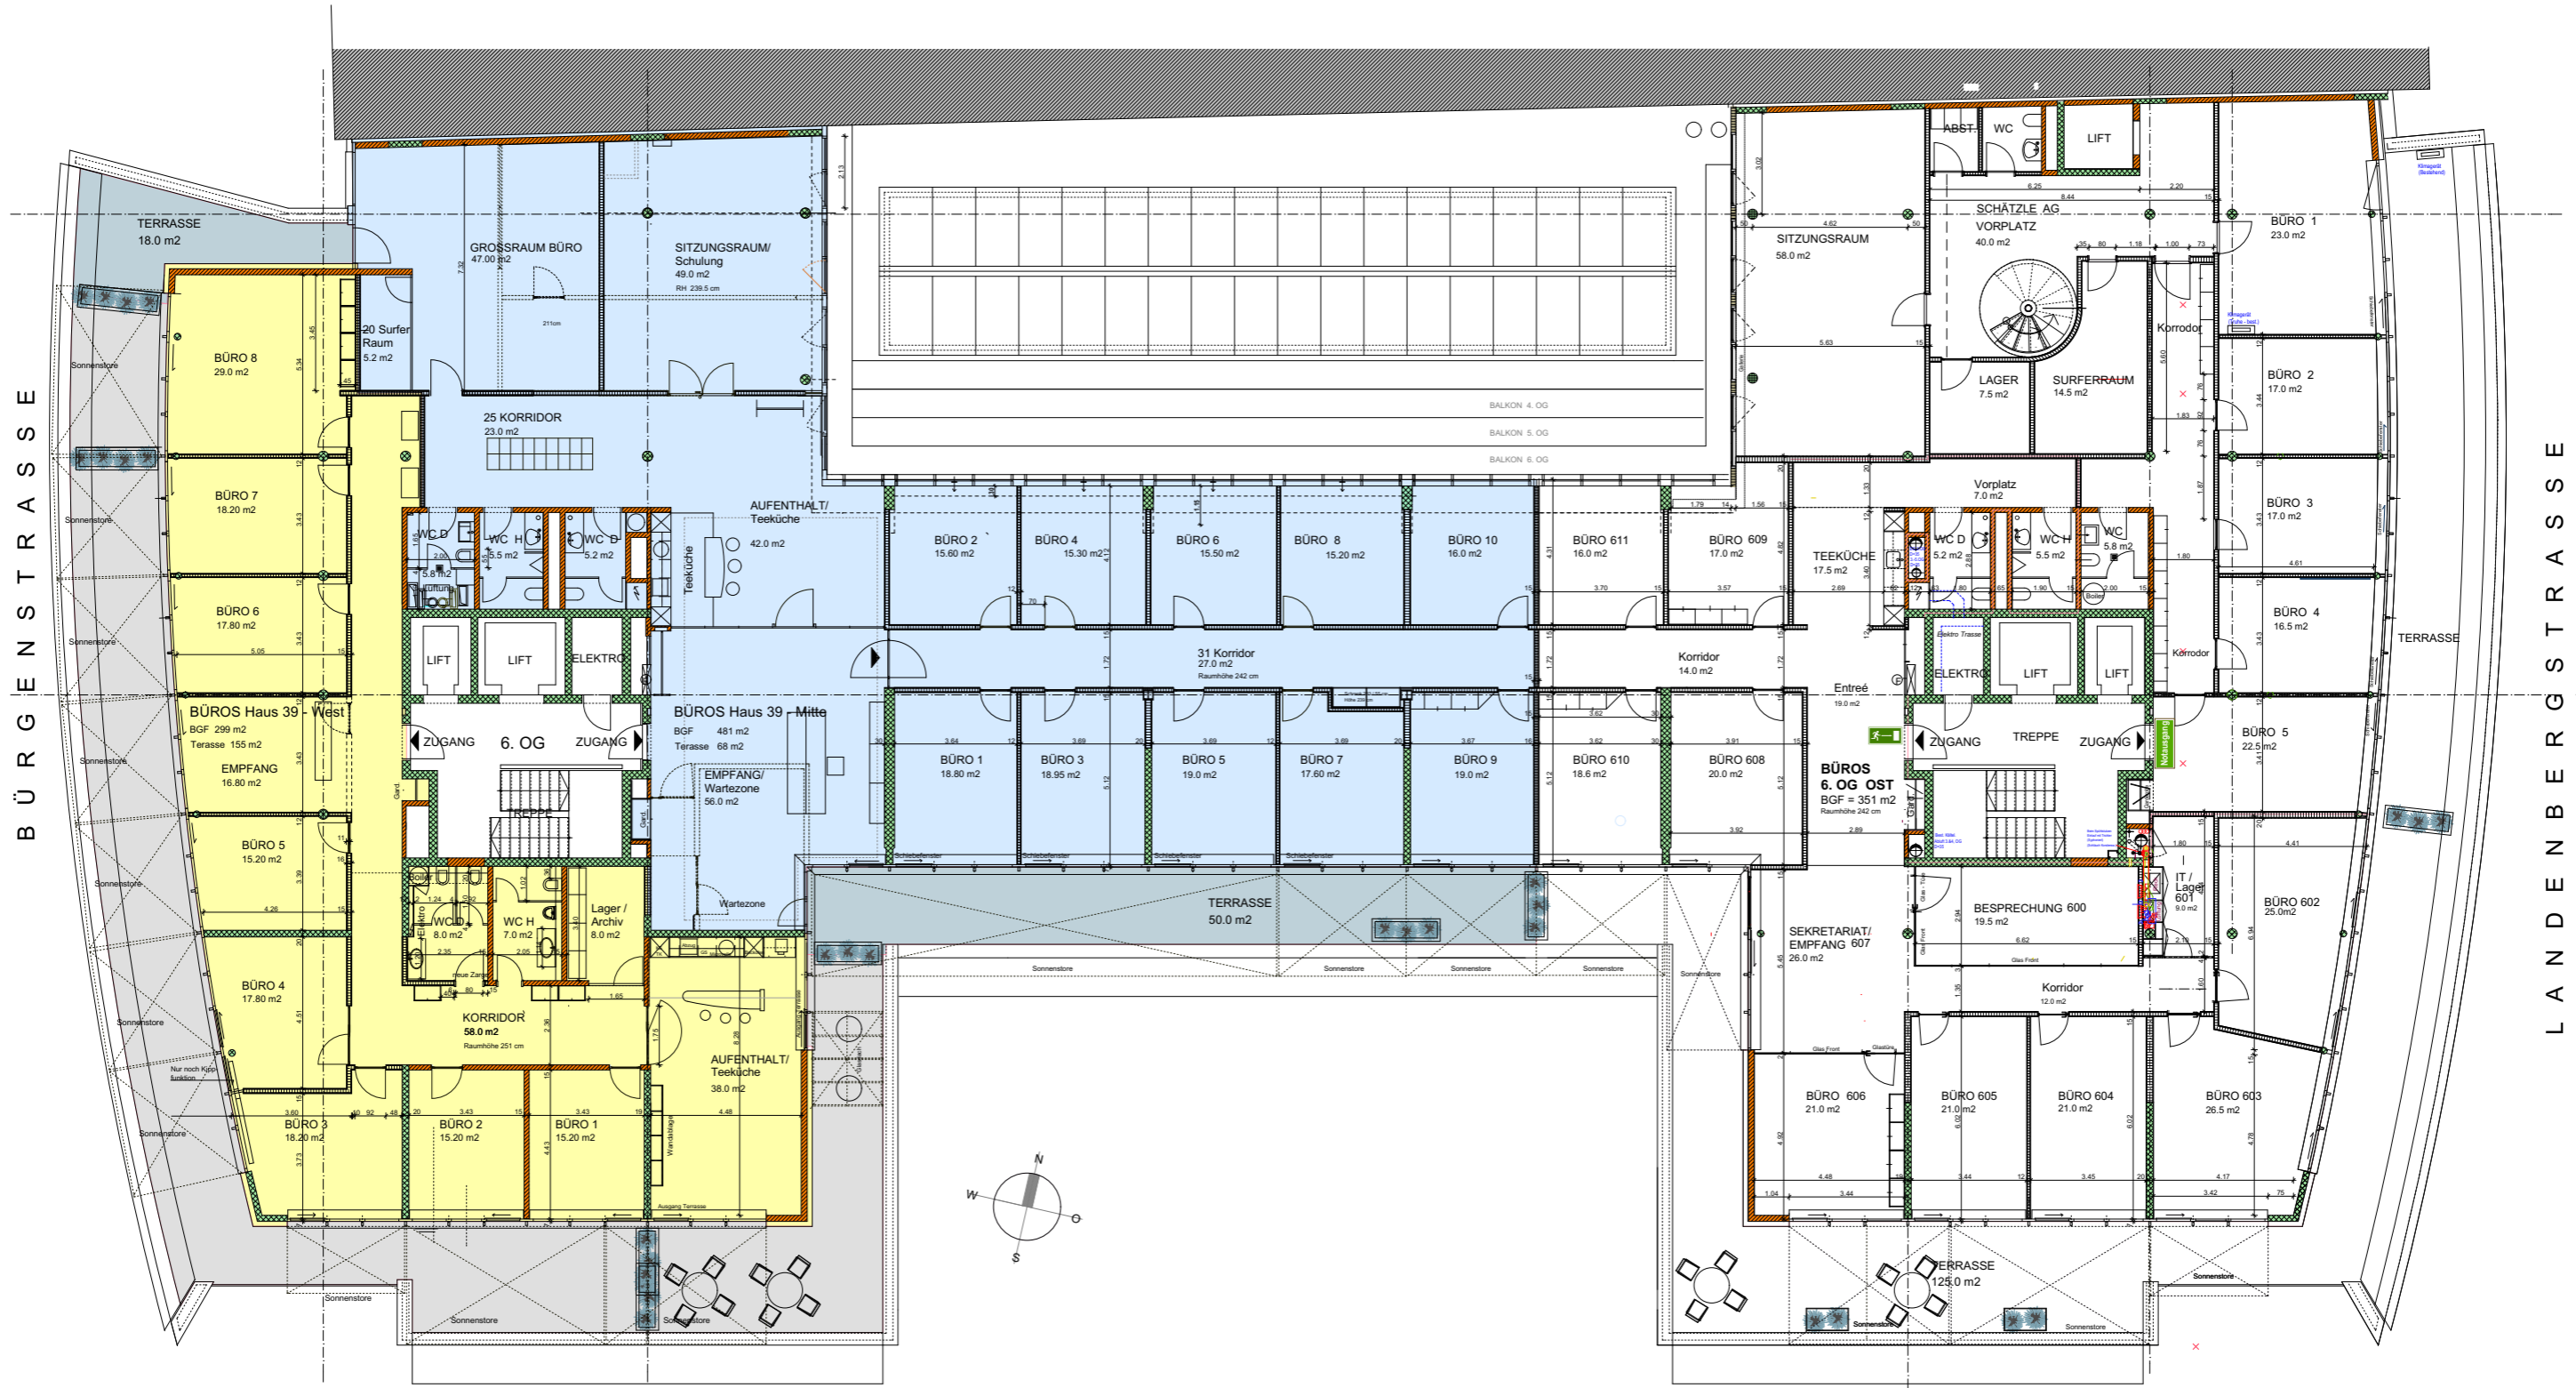

Büorräumlichkeiten AVIA - HAUS 39, 6. OG West - Mitte, BGF ca. 780 m² (zuzüglich 223 m² Terrasse)

Büorräumlichkeiten AVIA - HAUS 35, 6. OG, 351 m² (zuzüglich 125 m² Terrasse)

- Mietflächen West BGF 299 m² Terrasse 155 m²
- Mietflächen Mitte BGF 481 m² Terrasse 68 m²