


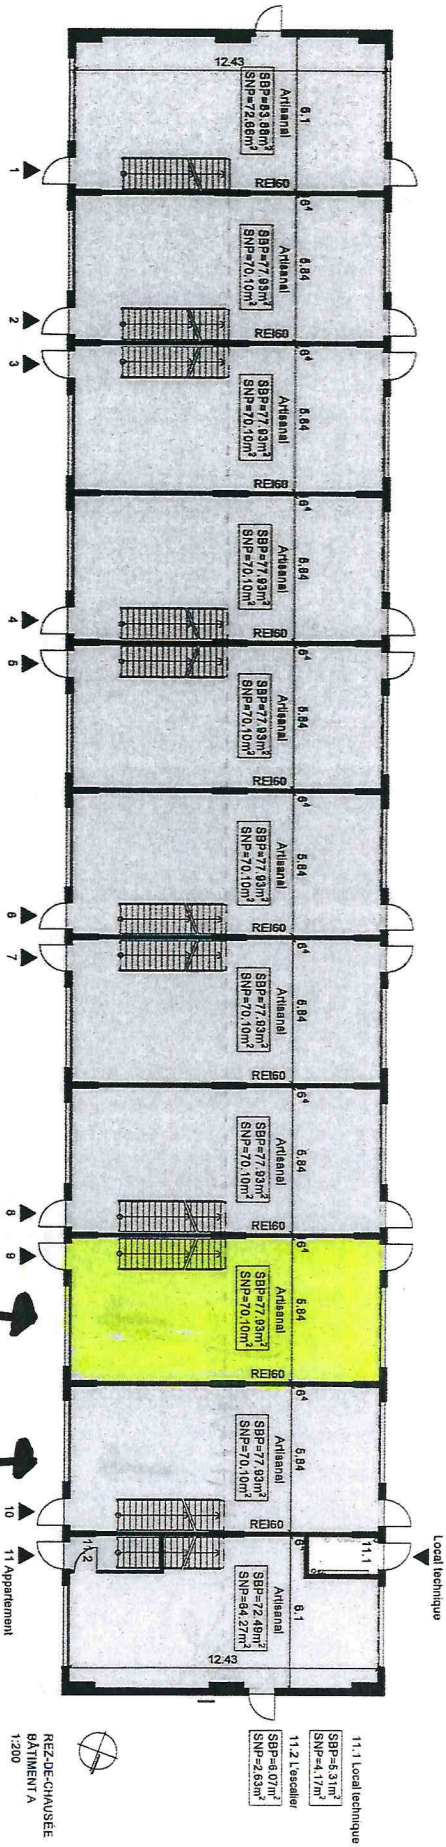

05402 - 002225



*J. Gauthier*

*[Signature]*



CREATION DE DEUX HALLES MODULABLES ET PLACES DE  
PARC EXTERIEURS AVEC PANNEAUX PHOTOVOLTAIQUES  
EN TOITURE ET AMENAGEMENT D'APPARTEMENT

Commune de: 1880 Bex  
Parcelle N°: 2225  
Adresse: Route des Courtrais  
Zone de construction: Zone Industrielle A  
Propriété de: GreenPlaces 106 SA

Date: 13.08.2021  
Echelle: 1:200  
Format: A3  
Plan N°: 1/6

LEGENDE

■ Halles simples

■ Appartement

Plan: Plan PPE - bâtiment A - RDCC




CREATION DE DEUX HALLES MODULABLES ET PLACES DE  
PARC EXTERIEURS AVEC PANNEAUX PHOTOVOLTAIQUES  
EN TOITURE ET AMENAGEMENT D'APPARTEMENT

Commune de: 1880 Bex Date: 13.08.2021  
Parcelle N°: 2226 Echelle: 1:200  
Adresse: Route des Courrales  
Zone de construction: Zone Industrielle A Format: A3  
Proprietaire de: GreenPlaces 105 SA Plan N°: 2/6

Plan: Plan PPE - bâtiment A - 1er étage


LEGENDE  
 Halles singles  
 Appartement

*J. Goussier*

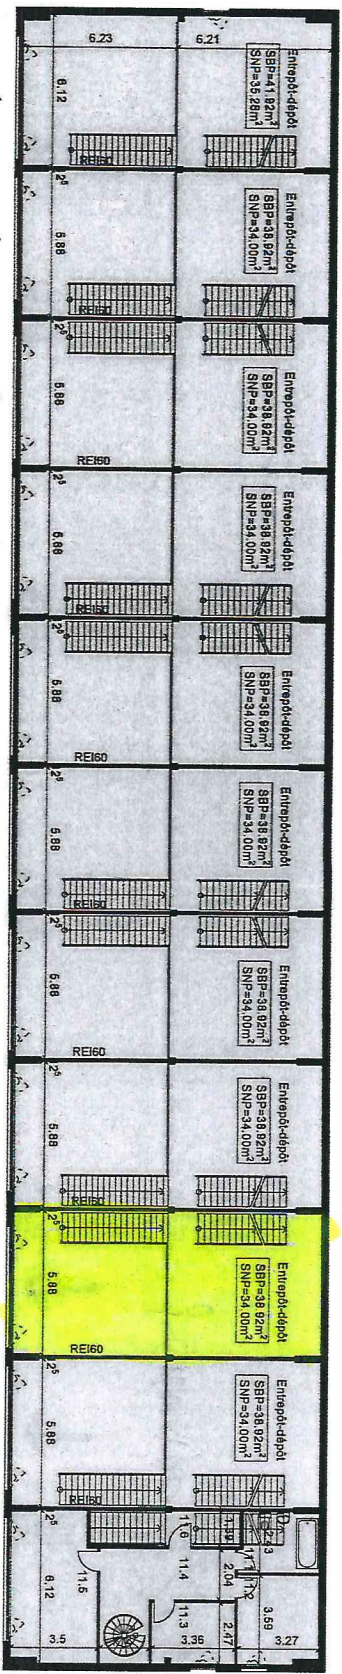

- 11.1 Salle de bain  
SBF=8.66m<sup>2</sup>  
SNF=7.57m<sup>2</sup>
- 11.2 Place  
SBF=14.72m<sup>2</sup>  
SNF=11.48m<sup>2</sup>
- 11.3 Place  
SBF=9.66m<sup>2</sup>  
SNF=8.29m<sup>2</sup>
- 11.4 Corridor  
SBF=17.84m<sup>2</sup>  
SNF=16.27m<sup>2</sup>
- SBF=24.11m<sup>2</sup>  
SNF=20.44m<sup>2</sup>
- 11.6 Lesseleur  
SBF=4.67m<sup>2</sup>  
SNF=1.71m<sup>2</sup>

1ER ETAGE  
BÂTIMENT A  
1:200

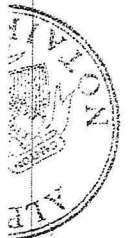






CREATION DE DEUX HALLES MODULAIRES ET PLACES DE  
PARC EXTERIEURS AVEC PANNEAUX PHOTOVOLTAIQUES  
EN TOITURE ET AMENAGEMENT D'APPARTEMENT

Commune de: 1880 Bex  
Parcelle N°: 2225  
Adresse: Route des Courtrais  
Zone de construction: Zone Industrielle A  
Propriété de: GreenPlace 105 SA

Date: 13.08.2021  
Echelle: 1:200  
Format: A3  
Plan N°: 4/6

LEGENDE

-  Halles simples
-  Appartement

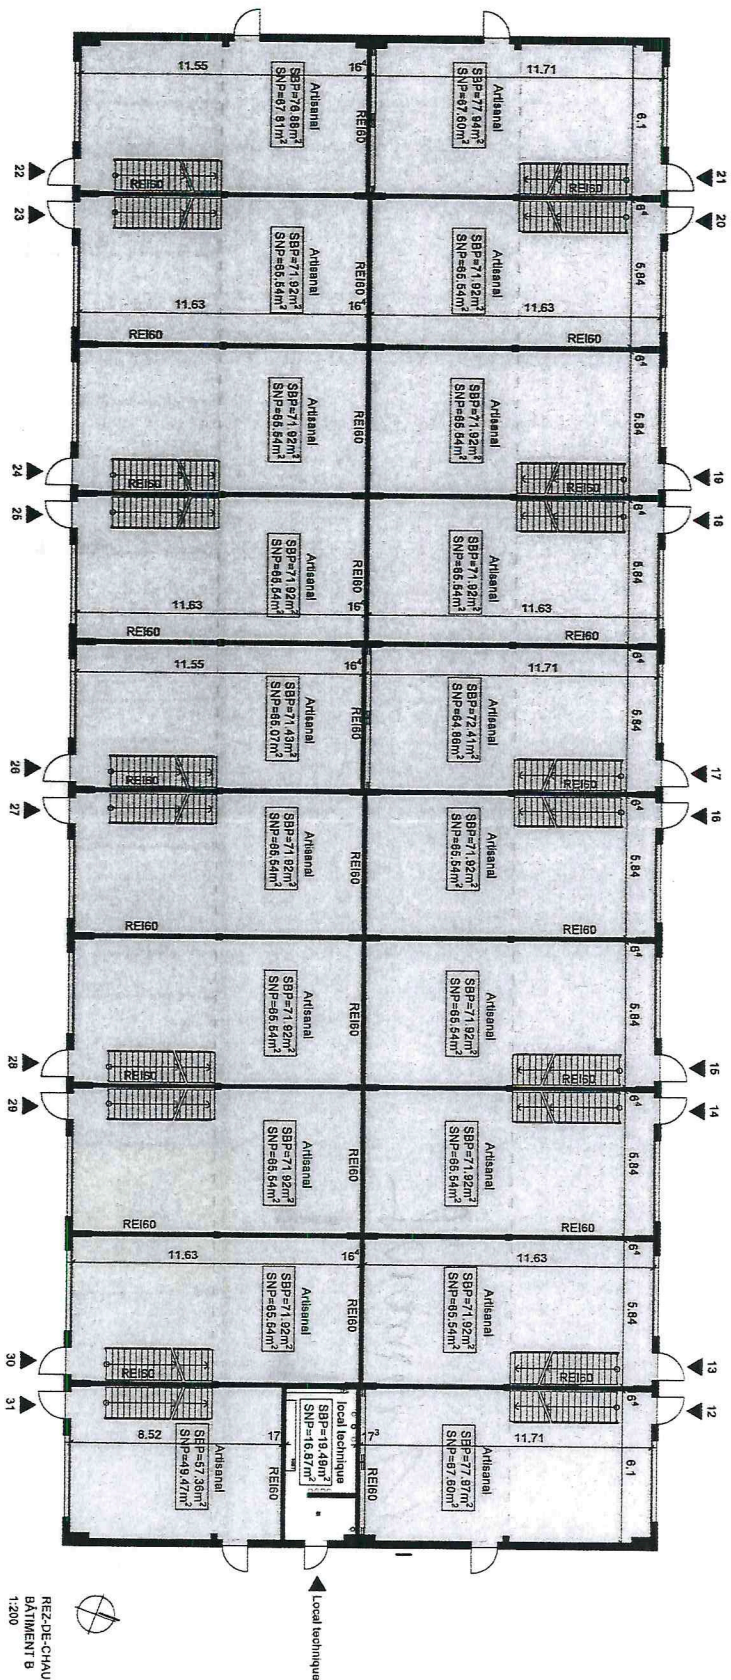


REZ-DE-CHAUSSEE  
BATIMENT B  
1:200

Plan:

Plan PPE - bâtiment B - RDC

*Signature*



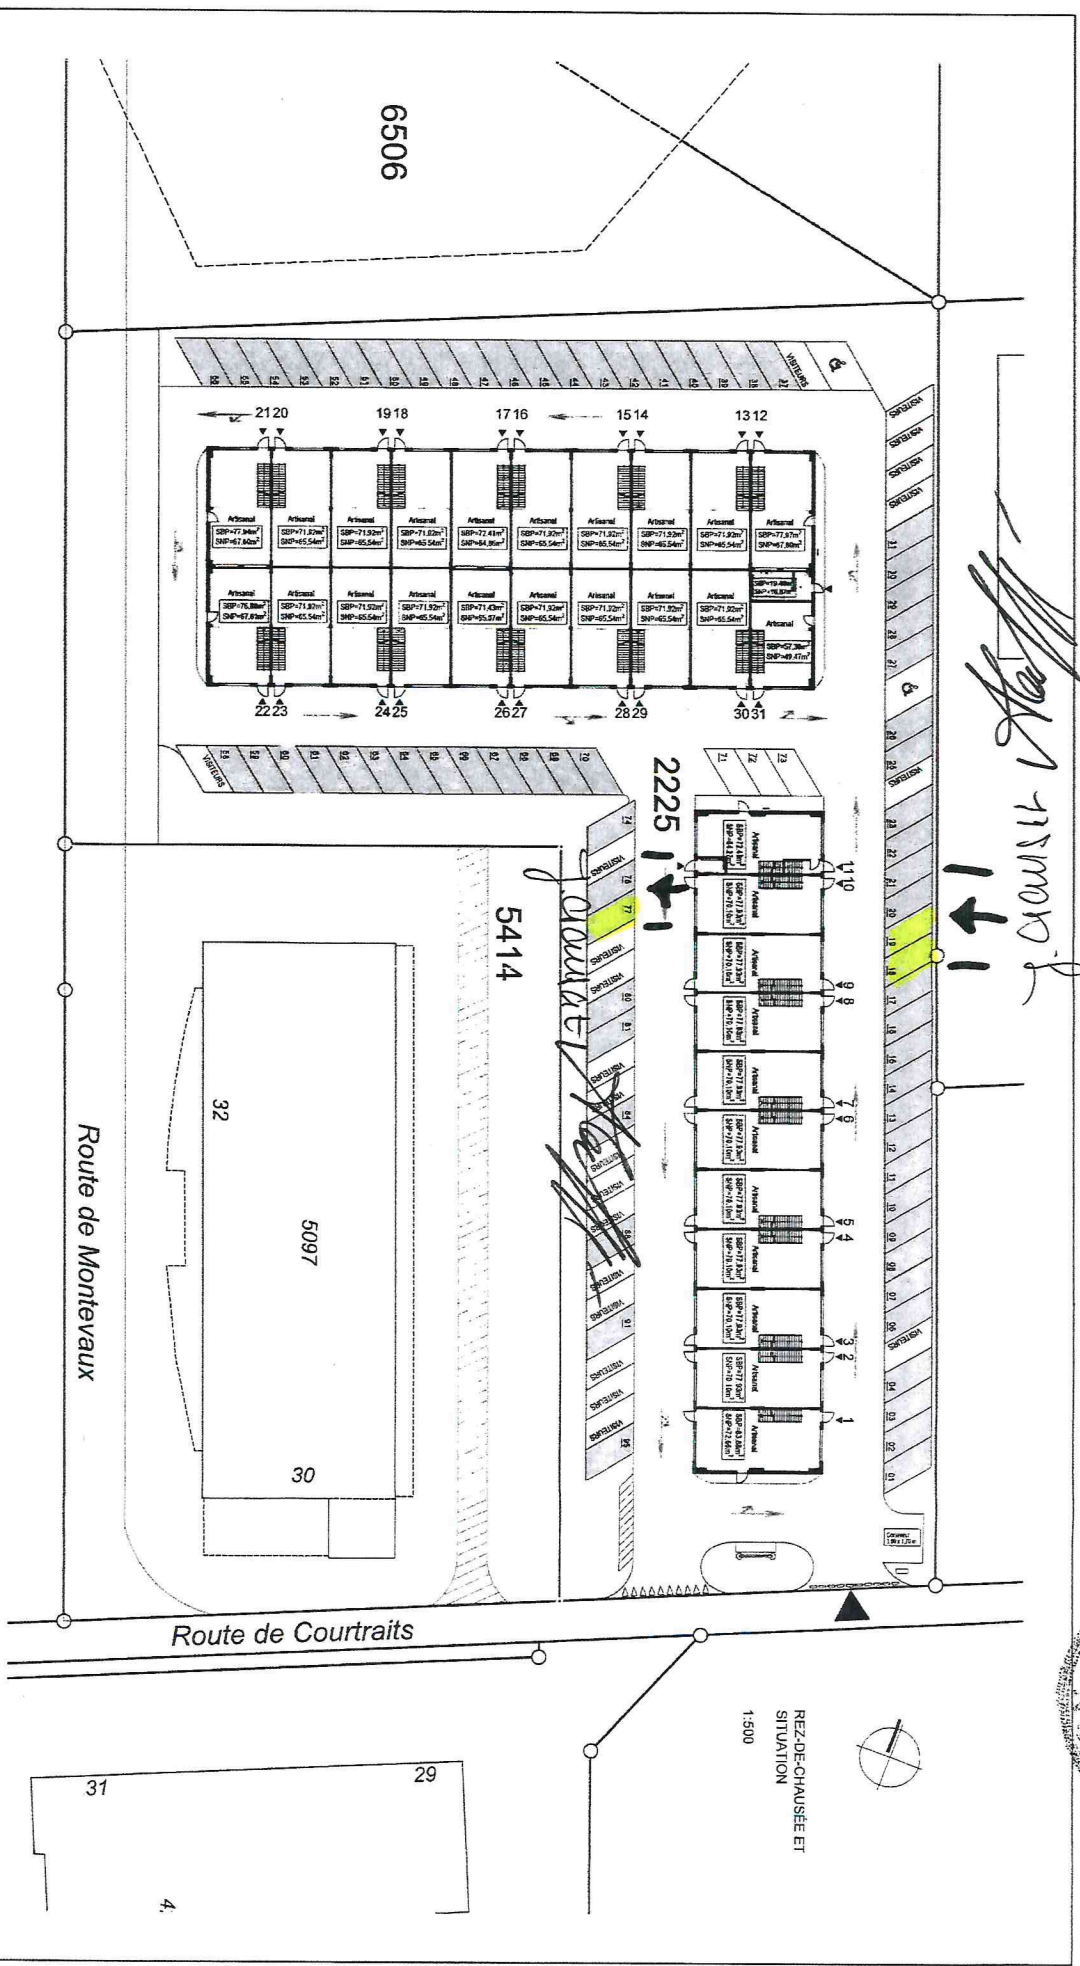

*Handwritten signature and notes:*  
 11/11/2021  
 1 ↑ 1



CREATION DE DEUX HALLES MODULABLES ET PLACES DE  
 PARC EXTERIEURS AVEC PANNEAUX PHOTOVOLTAIQUES  
 EN TOITURE ET AMENAGEMENT D'APPARTEMENT

Commune de: 1980 Bax  
 Parcelle N°: 2225  
 Adresse: Route des Courtraits  
 Zone de construction: Zone Industrielle A  
 Propriété de: GreenPlace 105 SA

Date: 08.07.2021  
 Echelle: 1:500  
 Format: A3  
 Plan N°: B/11

LEGENDE:

- Placés de parc pour visiteurs
- Placés de parc pour handicapés
- Placés de parc

Plan: Placés de parc

*Handwritten notes:*  
 Niveau Eau par  
 [Signature]

Legalisation numero 6'501.- :  
Le notaire **Alban JATON**, à 1880 Bex (Vaud - Suisse), atteste l'authenticité des signatures apposées, ci-devant à plusieurs reprises, en sa présence, par Madame Jacqueline **CRAUSAZ**, domiciliée à 1580 Avenches (Vaud - Suisse) et Monsieur Maxim **AVDEEV**, domicilié à 1950 Sion (Valais - Suisse), lesquels ont justifié de leur identité par la production de leur pièce d'identité. \_\_\_\_\_  
Bex, le vingt-neuf novembre deux mille vingt et un.

