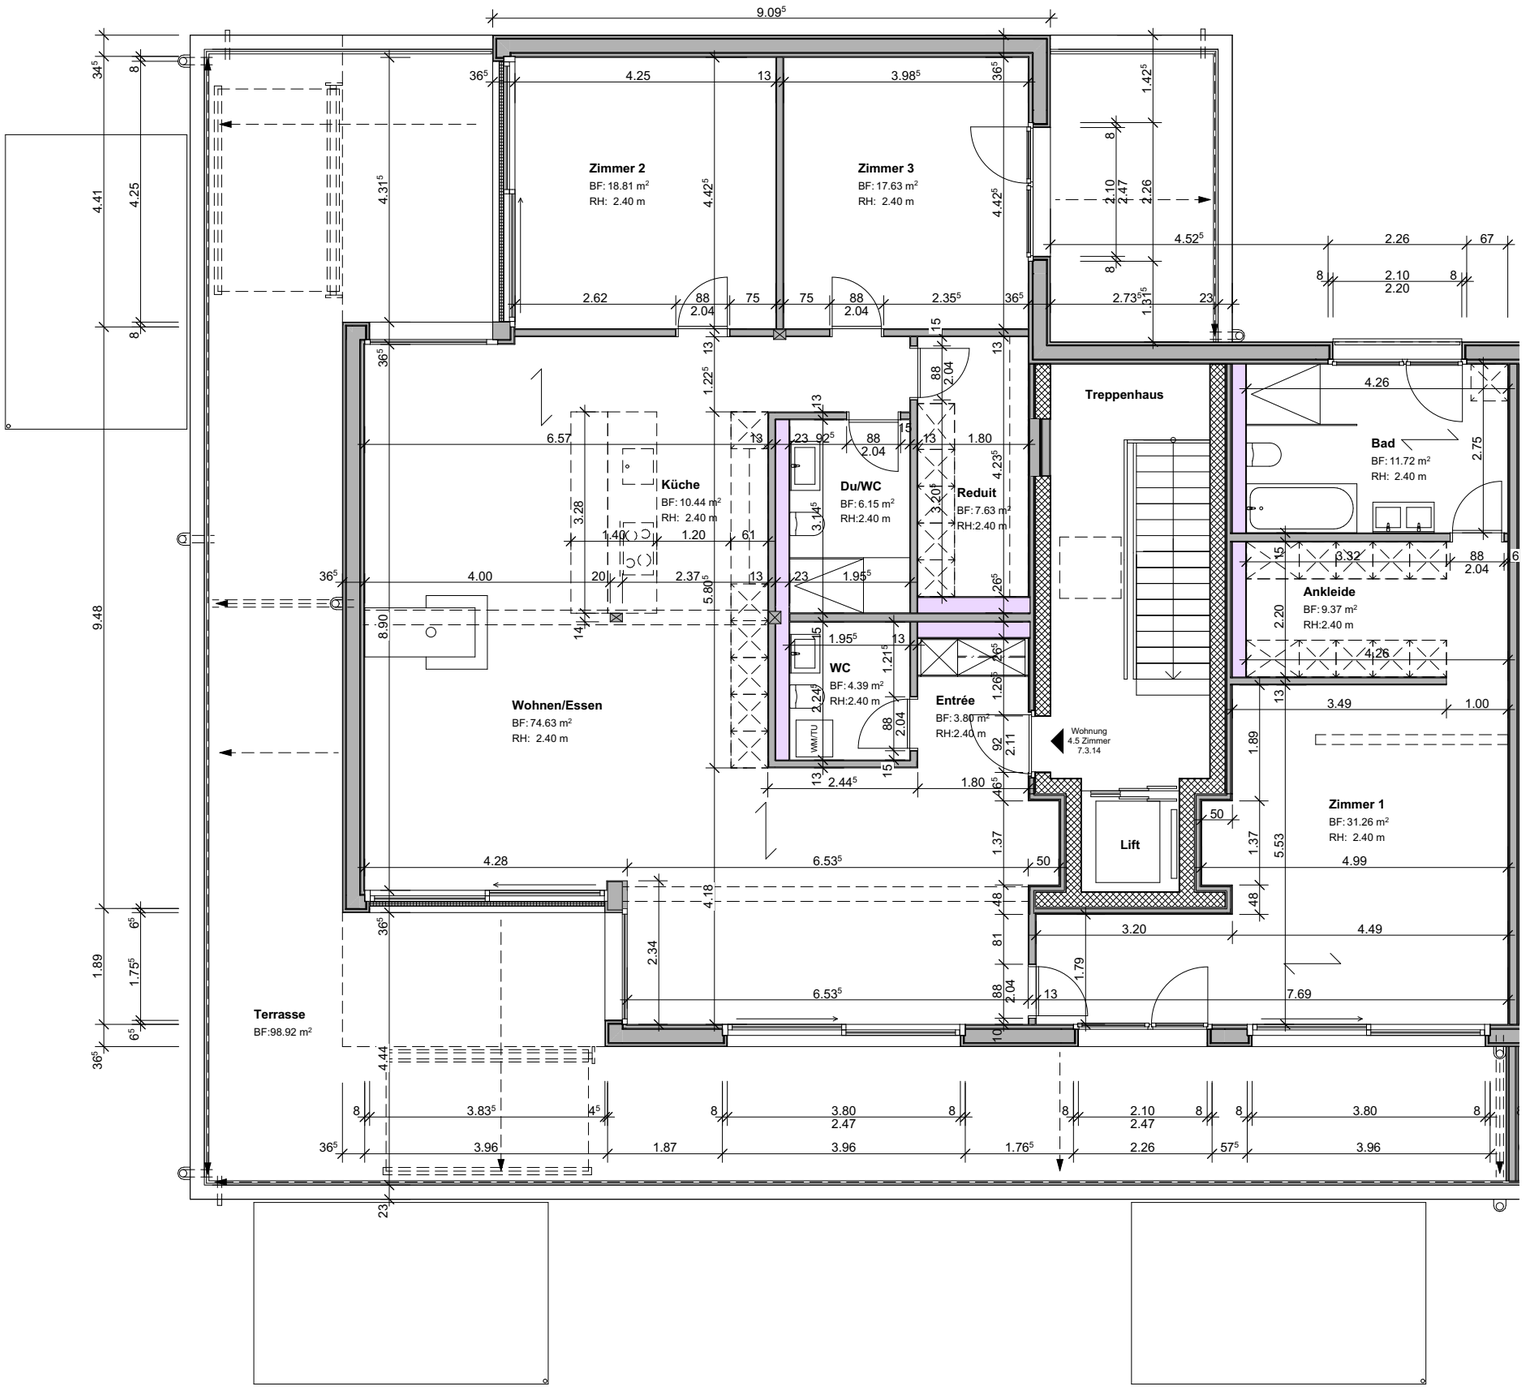

N

Neubau Lerchenwiese in 3360 Herzogenbuchsee
Grundriss, Wohnung 7.3.14
Mst. 1:100
20.10.2022

HECTOR EGGER HOLZBAU GESAMTDIENSTLEISTUNG
HECTOR EGGER GESAMTDIENSTLEISTUNG AG
Steinackerweg 18 – CH-4901 Langenthal
Tel. 062 919 07 60 – Fax 062 919 07 10
gesamtdienstleistung@hector-egger.ch – www.hector-egger.ch