


Kirchgasse, Lotzwil

Geschoss	Objekt	Nr.	Zimmer	Fläche	Sitzplatz/ Balkon	Keller	Nettomietzins pro Monat	Akonto pro Monat	Bruttomietzins pro Monat	Status
Erdgeschoss	Wohnung	H1.1	3.5	94.0	17.1	10.3	CHF 1'670	CHF 230	CHF 1'900	Vermietet
Erdgeschoss	Wohnung	H1.2	2.5	63.0	13.3	7.4	CHF 1'180	CHF 160	CHF 1'340	Vermietet
Erdgeschoss	Wohnung	H1.3	4.5	111.0	17.1	9.9	CHF 1'920	CHF 270	CHF 2'190	Verfügbar
1. Obergeschoss	Wohnung	H2.1	4.5	110.0	17.1	9.9	CHF 1'880	CHF 270	CHF 2'150	Verfügbar
1. Obergeschoss	Wohnung	H2.2	2.5	63.0	13.3	7.5	CHF 1'200	CHF 160	CHF 1'360	Vermietet
1. Obergeschoss	Wohnung	H2.3	4.5	107.0	17.1	10.3	CHF 1'880	CHF 270	CHF 2'150	Verfügbar
Attika	Wohnung	H3.1	3.5	92.0	57.0	10.3	CHF 1'890	CHF 230	CHF 2'120	Verfügbar
Attika	Wohnung	H3.2	3.5	92.0	57.0	8.5	CHF 1'890	CHF 230	CHF 2'120	Verfügbar
Untergeschoss	Disponibel	1		26.5			CHF 190	CHF 20	CHF 210	Verfügbar
Untergeschoss	Disponibel	2		16.3			CHF 120	CHF 15	CHF 135	Verfügbar
Untergeschoss	Disponibel	3		25.1			CHF 190	CHF 20	CHF 210	Verfügbar
Untergeschoss	Einstellhallenplatz	86					CHF 130		CHF 130	Verfügbar
Untergeschoss	Einstellhallenplatz	87					CHF 130		CHF 130	Verfügbar
Untergeschoss	Einstellhallenplatz	88					CHF 130		CHF 130	Vermietet
Untergeschoss	Einstellhallenplatz	89					CHF 130		CHF 130	Verfügbar
Untergeschoss	Einstellhallenplatz	90					CHF 130		CHF 130	Vermietet
Untergeschoss	Einstellhallenplatz	91					CHF 130		CHF 130	Verfügbar
Untergeschoss	Einstellhallenplatz	92					CHF 130		CHF 130	Verfügbar
Untergeschoss	Einstellhallenplatz	93					CHF 130		CHF 130	Verfügbar
Untergeschoss	Einstellhallenplatz	94					CHF 130		CHF 130	Verfügbar
Untergeschoss	Einstellhallenplatz	95					CHF 130		CHF 130	Verfügbar
Untergeschoss	Einstellhallenplatz	97					CHF 130		CHF 130	Verfügbar
Untergeschoss	Einstellhallenplatz	98					CHF 130		CHF 130	Verfügbar
Untergeschoss	Einstellhallenplatz	99					CHF 130		CHF 130	Verfügbar

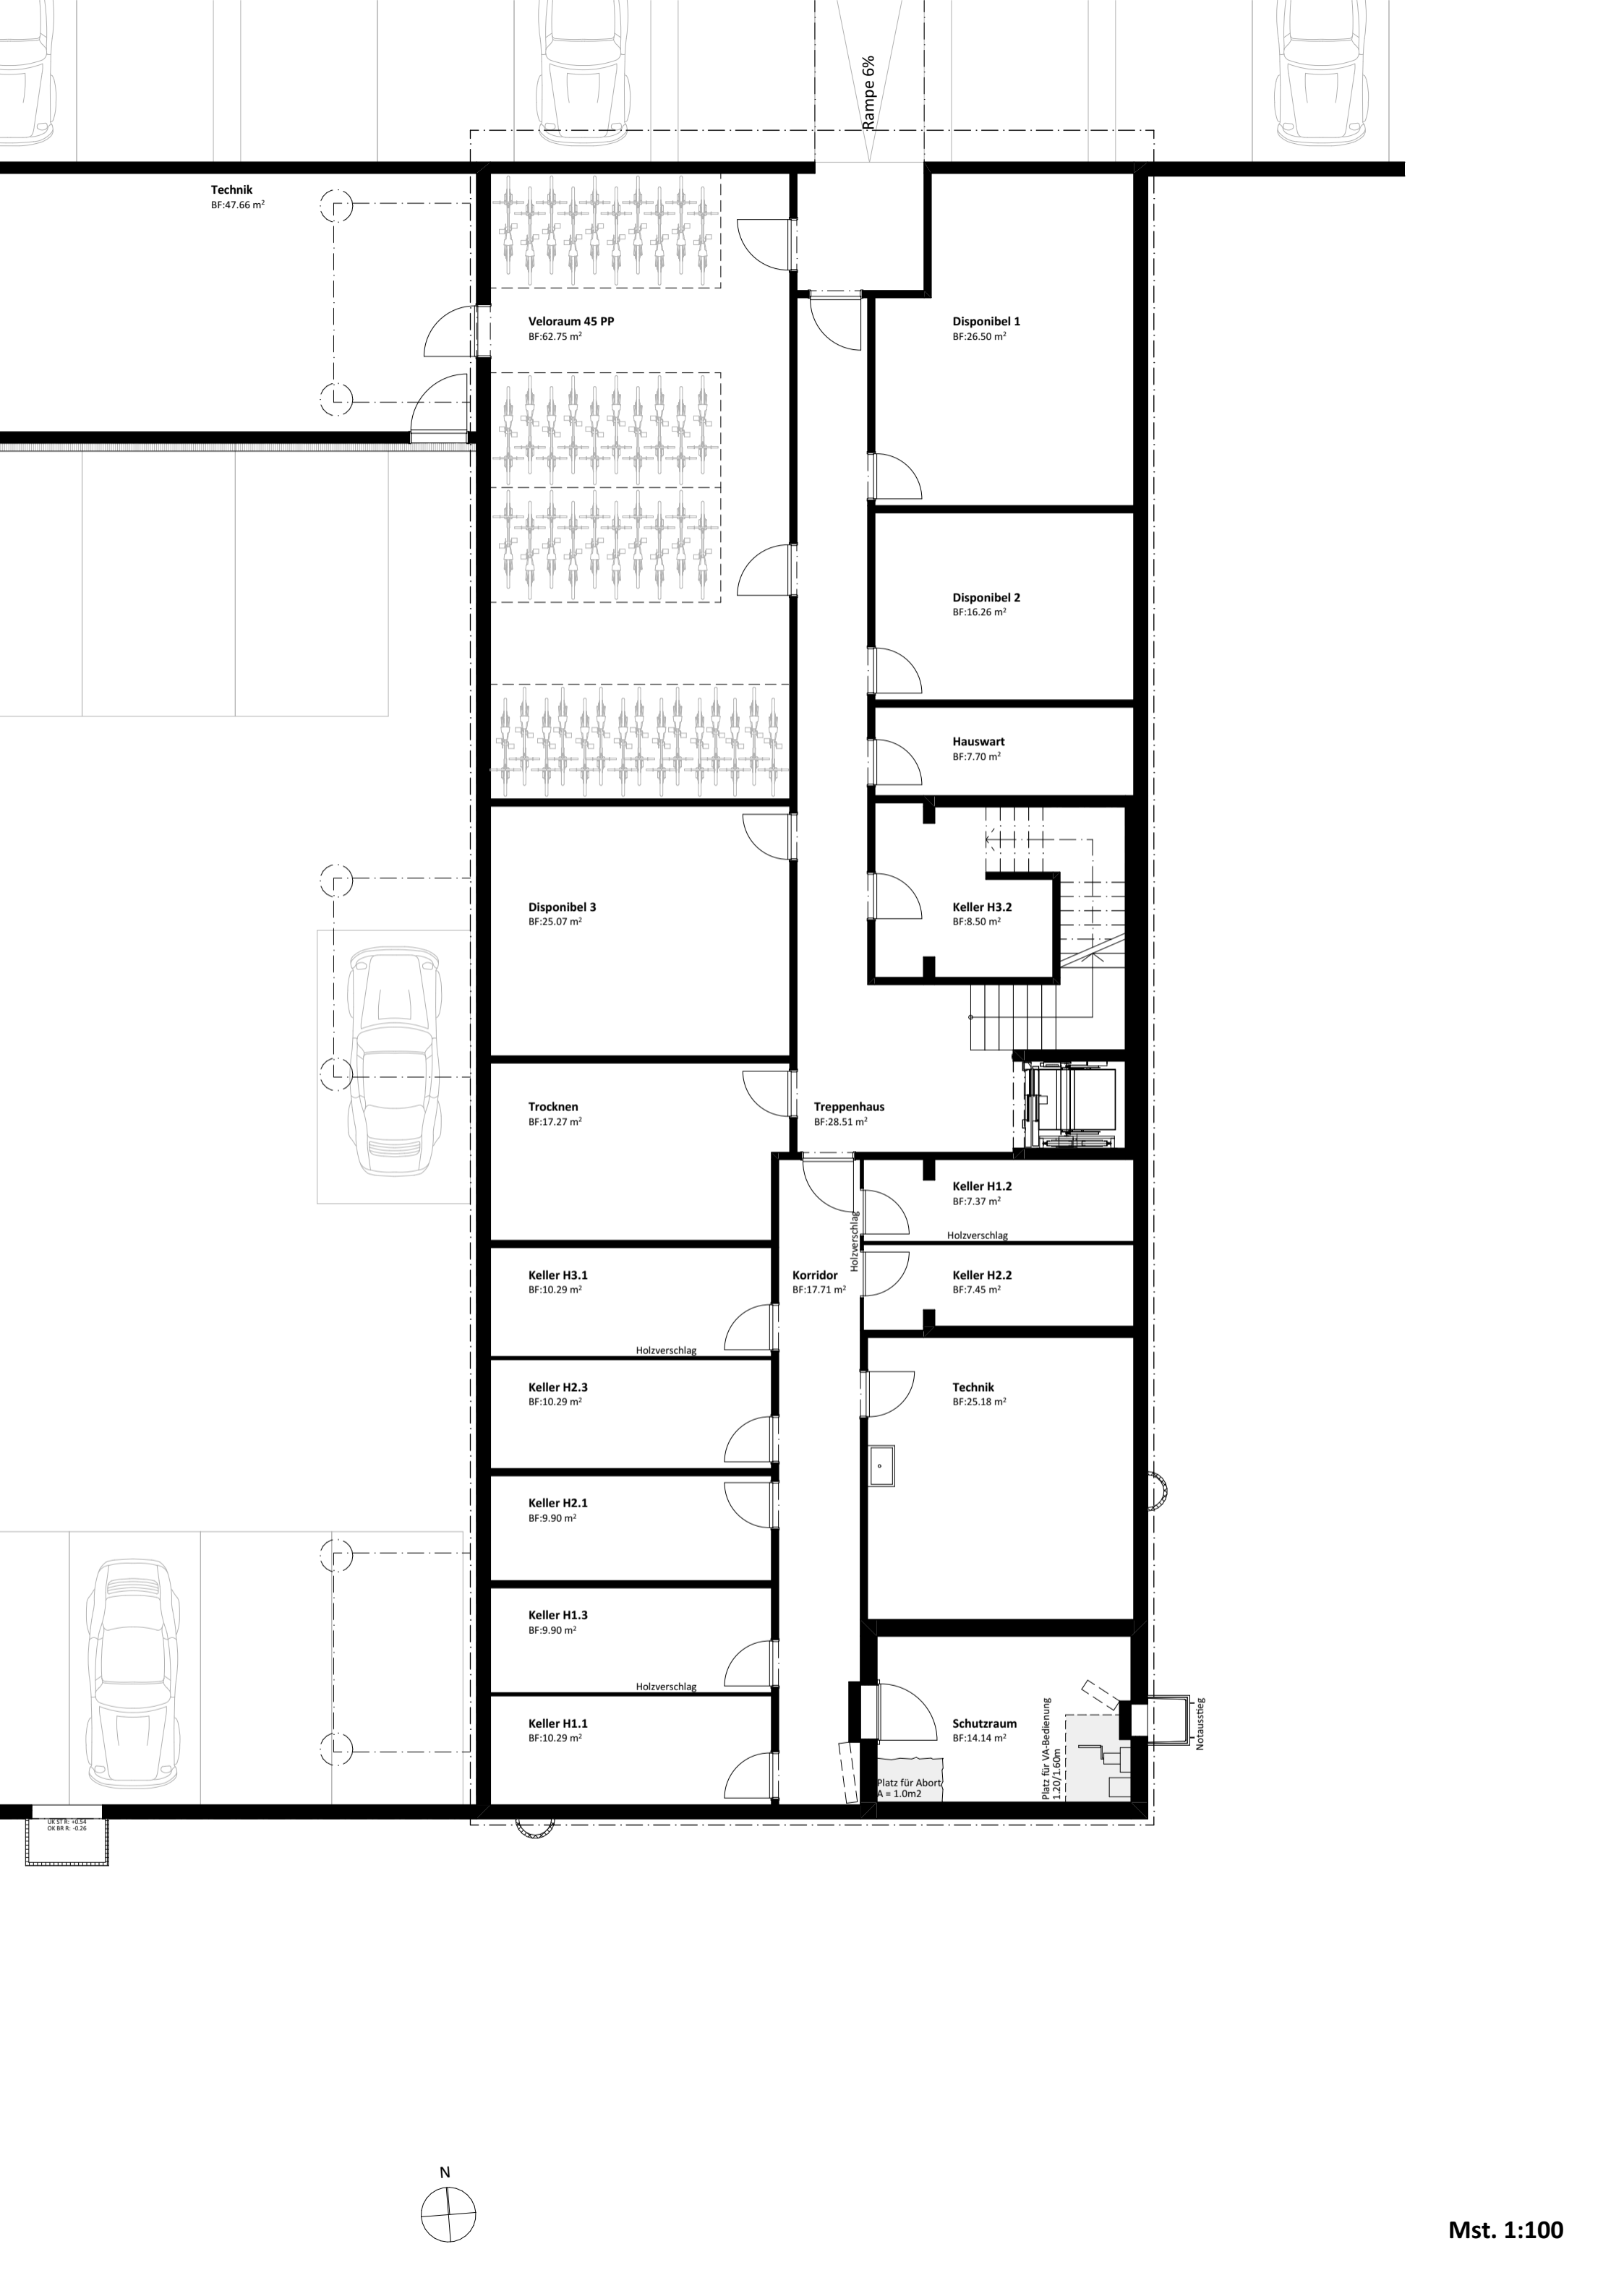




H1.3
4.5-Zimmer
111 m²

H1.2
2.5-Zimmer
63 m²

H1.1
3.5-Zimmer
94 m²

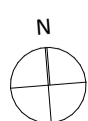


ÜB Kirchgasse, Lotzwil
Haus H - Erdgeschoss
Mst. 1:100




H2.3
4.5-Zimmer
107 m²

H2.2
2.5-Zimmer
63 m²

H2.1
4.5-Zimmer
110 m²

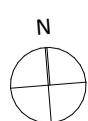


ÜB Kirchgasse, Lotzwil
Haus H - 1. Obergeschoss
Mst. 1:100

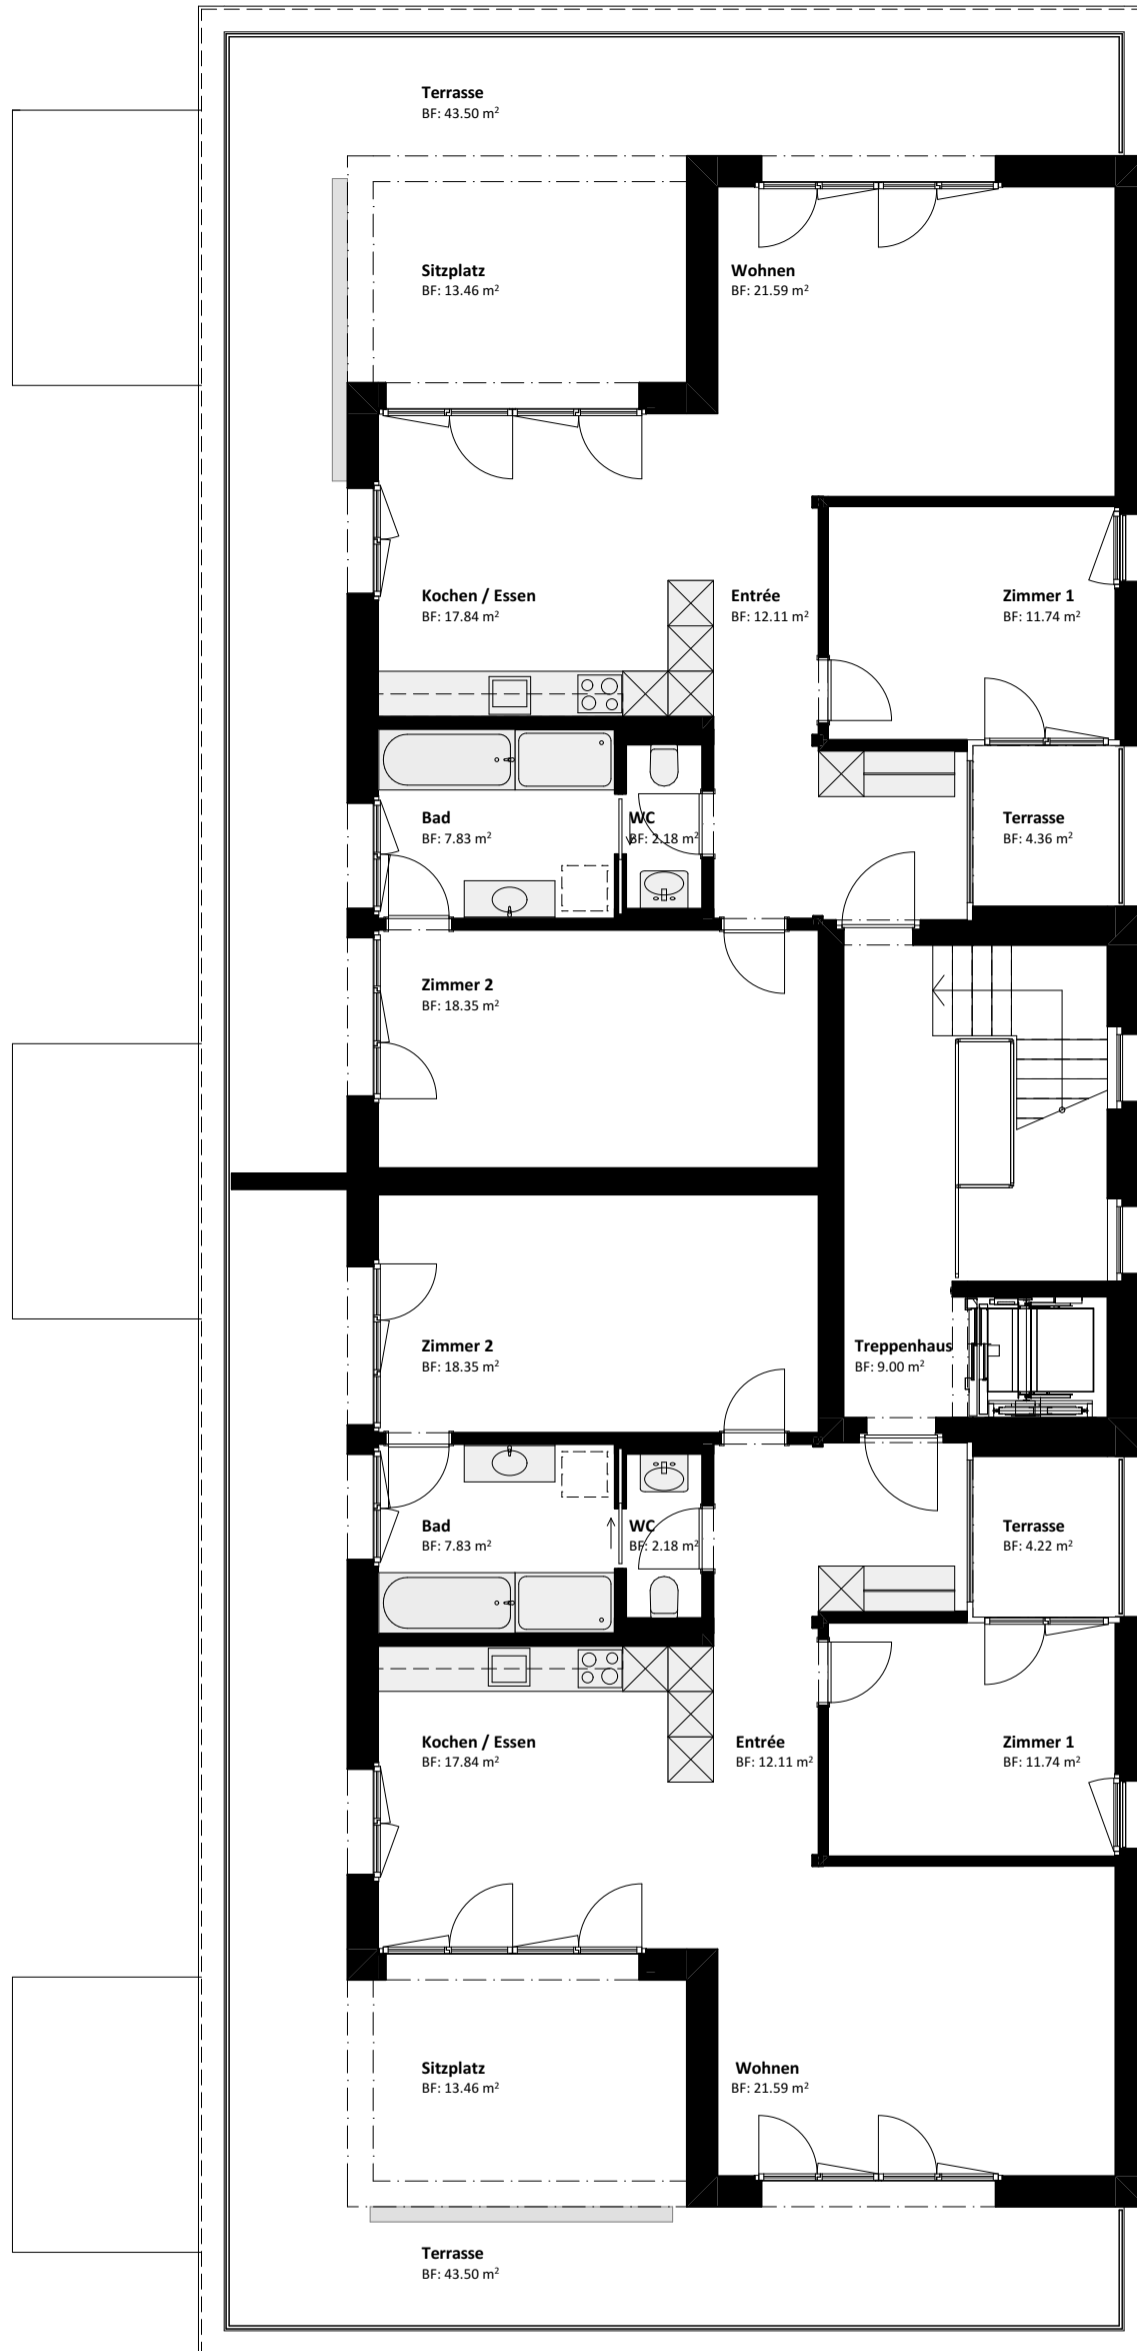

H3.2
3.5-Zimmer
92 m²

H3.1
3.5-Zimmer
92 m²

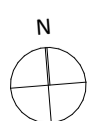

ÜB Kirchgasse, Lotzwil
Haus H - Attika
Mst. 1:100



Doppel-PP für
3 1/2 Zi.-Whg.

Reserve

Doppel-PP für
3 1/2 Zi.-Whg.

Doppel-PP für
3 1/2 Zi.-Whg.

Doppel-PP für
3 1/2 Zi.-Whg.

Doppel-PP für
3 1/2 Zi.-Whg.

Parkplätze zum vermieten

01 5 10 25 50

