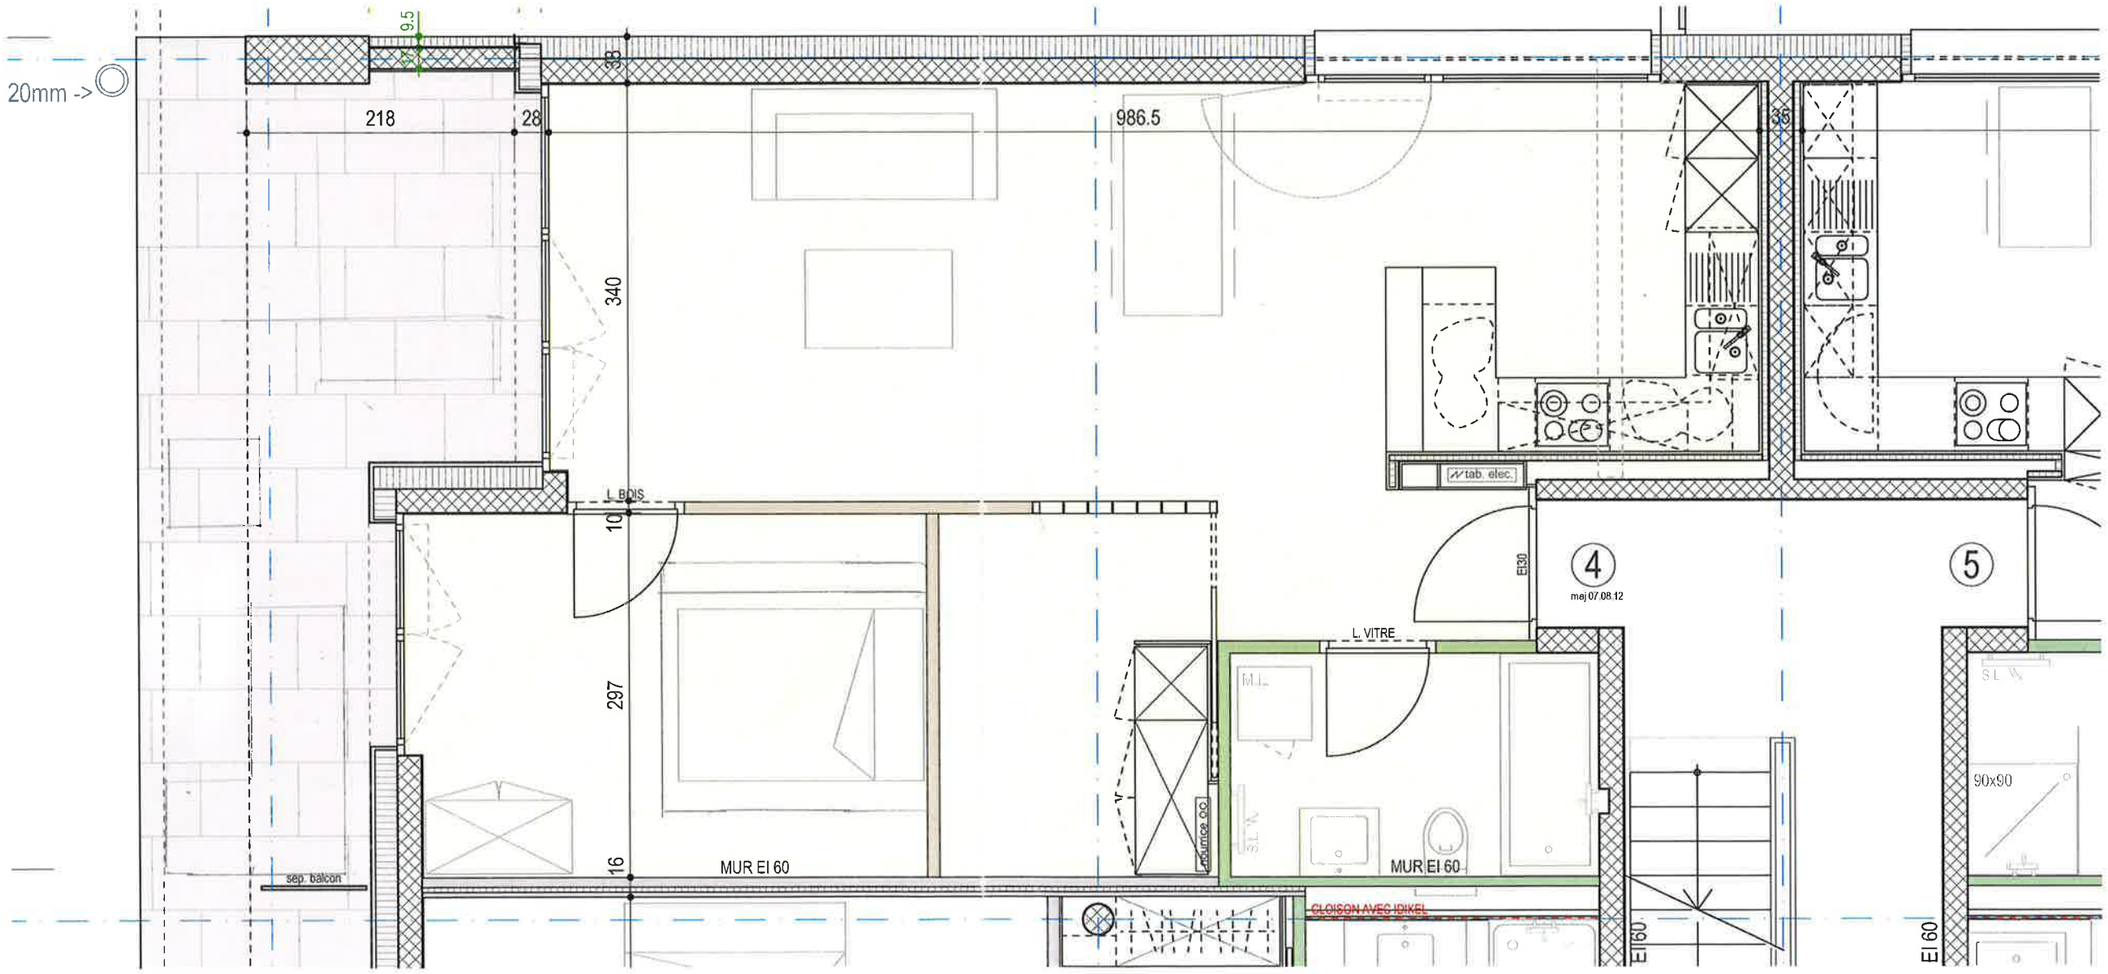
20mm ->
9.5
218
28
33
986.5
35
340
L BOIS
10
297
16
MUR EI 60
sep. balcon
tab. elec.
EI30
4
maj 07.08.12
L VITRE
M.L
SL
colonne sec.
MUR EI 60
CLOISON AVEC IPIKEL
EI 60
5
SL
90x90
EI 60

PLAN