

# TRANSFORMATION D'UNE HABITATION A 3978 FLANTHEY

Au lieu dit "Valençon"

Pour Mme et M. Reynald VALIQUER

178-12

## ETAGE

Date	24.10.2012	26.02.2013
Des.	rb	27.03.2013
Format	A3	


PLAN No 100-03 ECH. 1/100

BUREAU D ARCHITECTURE REY BERNARD cp 291 3963 CRANS-MONTANA 2  
 (tel. fax 027/481.34.35 - portable 079/277.90.25) E mail: rey\_bernard55@hotmail.com

Le propriétaire :

L'architecte

partie nouvelle

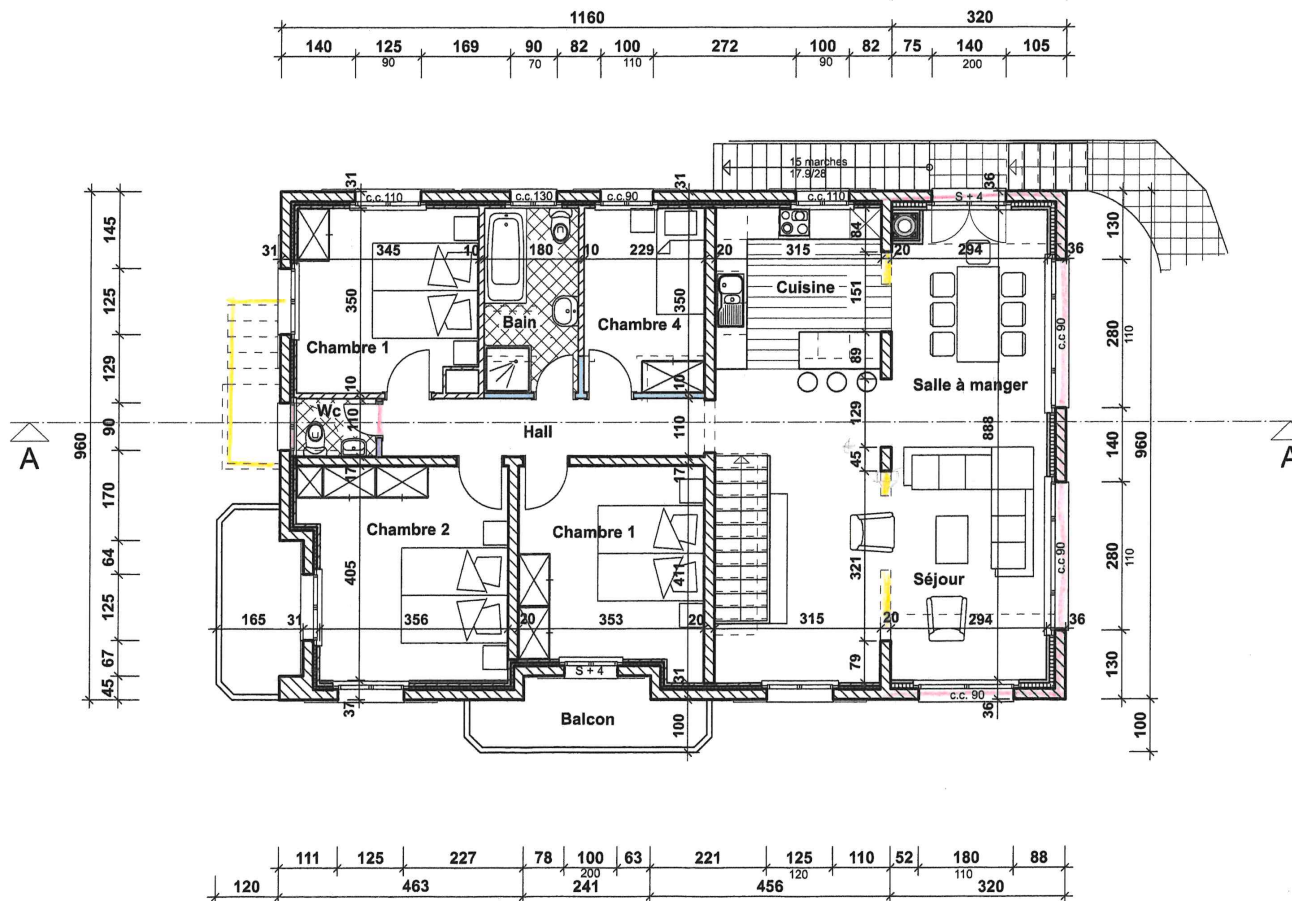

# TRANSFORMATION D'UNE HABITATION A 3978 FLANTHEY

Au lieu dit "Valençon"

Pour Mme et M. Reynald VALIQUER

178-12

**FACADES SUD**  
**COUPE A - A**

Date 29.03.2013

Des. rb


PLAN No 100-04 ECH. 1/100

Format A3


BUREAU D ARCHITECTURE REY BERNARD cp 291 3963 CRANS-MONTANA 2  
(tel. fax 027/481.34.35 - portable 079/277.90.25) E mail: rey\_bernard55@hotmail.com

Le propriétaire :

L'architecte :

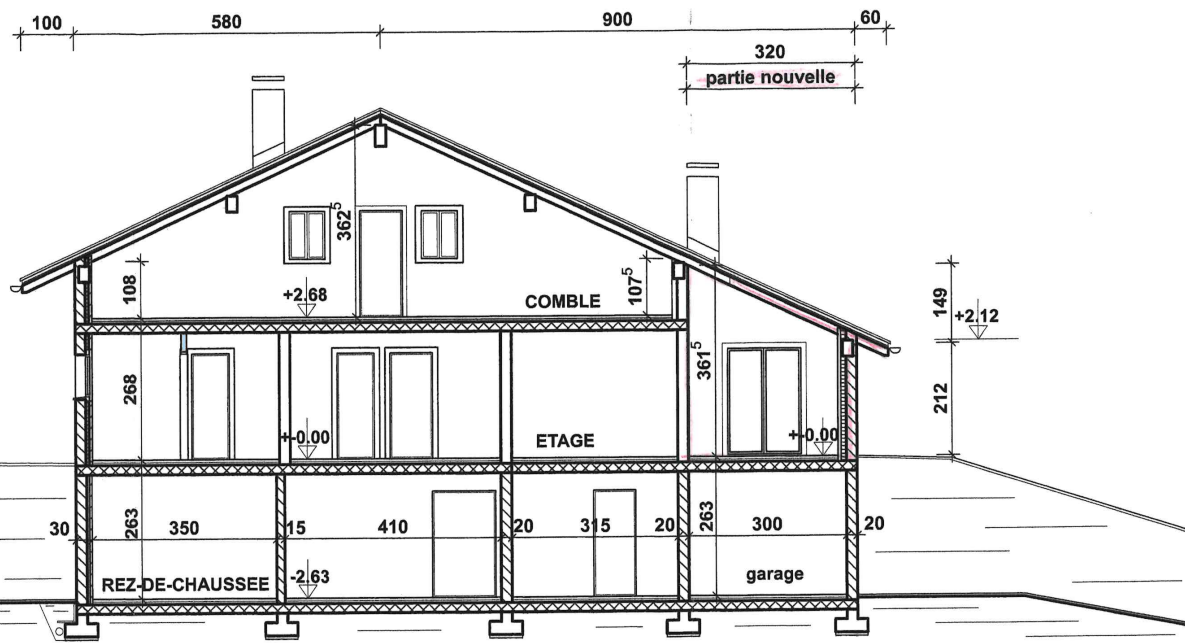

COUPE A - A

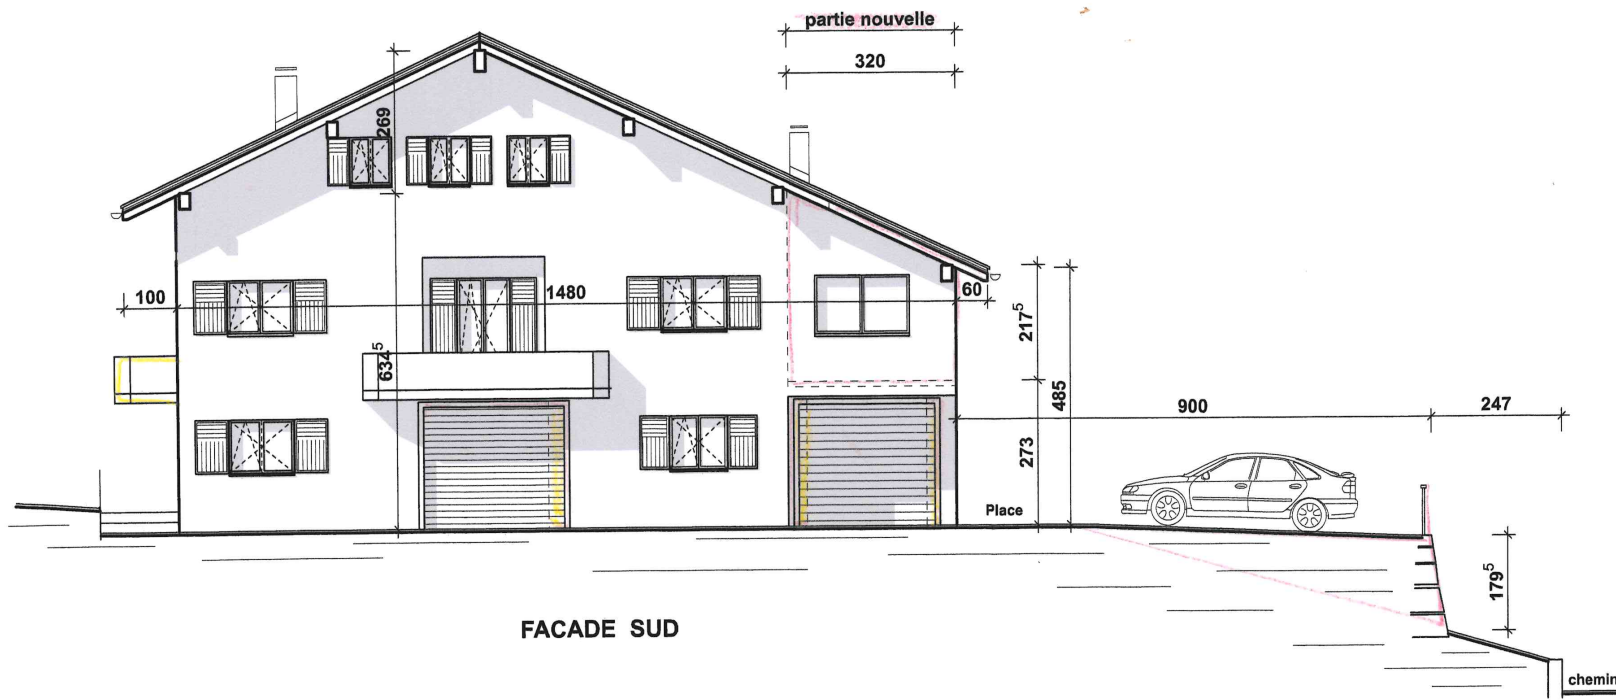

FACADE SUD

# TRANSFORMATION D'UNE HABITATION A 3978 FLANTHEY

Au lieu dit "Valençon"

Pour Mme et M. Reynald VALIQUER

178-12

**FACADES EST /  
NORD / OUEST**

Date 29.03.2013

Des. rb


PLAN No 100-05 ECH. 1/100

Format A3


BUREAU D ARCHITECTURE REY BERNARD cp 291 3963 CRANS-MONTANA 2  
(tel. fax 027/481.34.35 - portable 079/277.90.25) E mail: rey\_bernard55@hotmail.com

Le propriétaire :


L'architecte : *Rey Bernard*

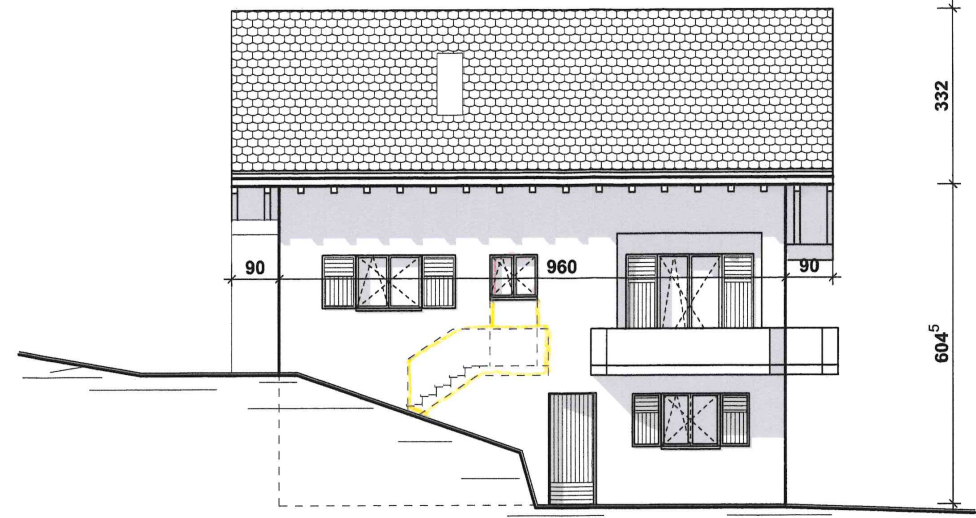

FACADE OUEST

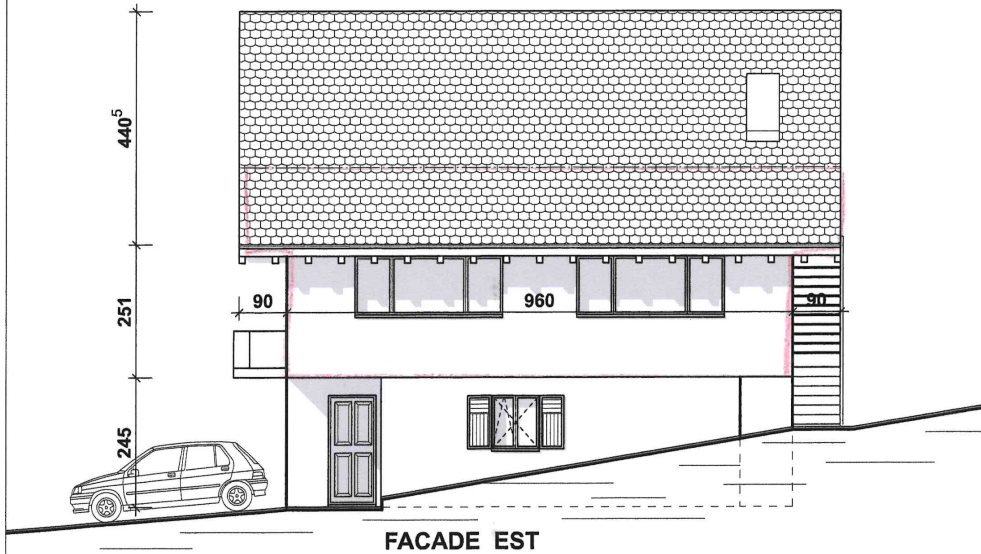

FACADE EST

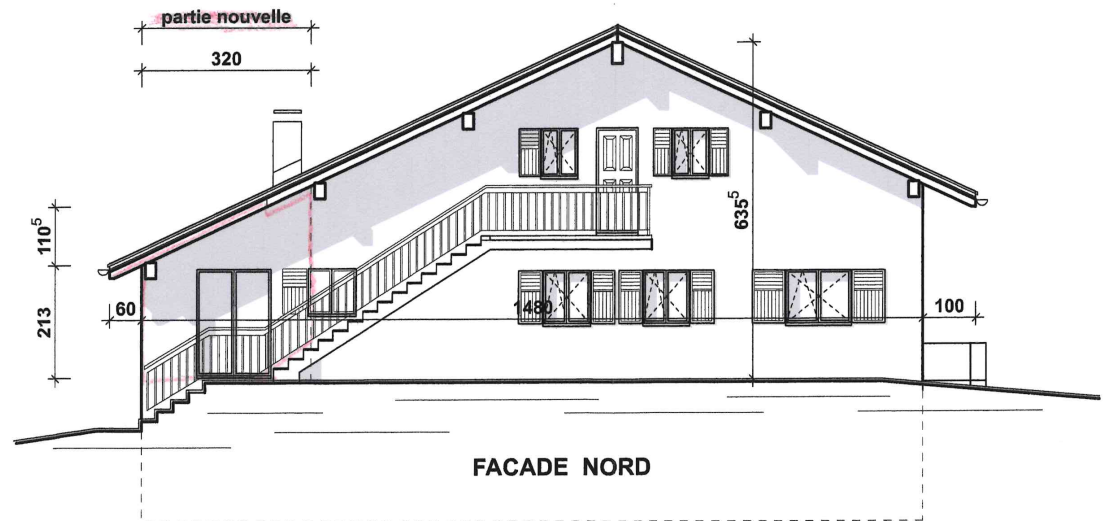

FACADE NORD