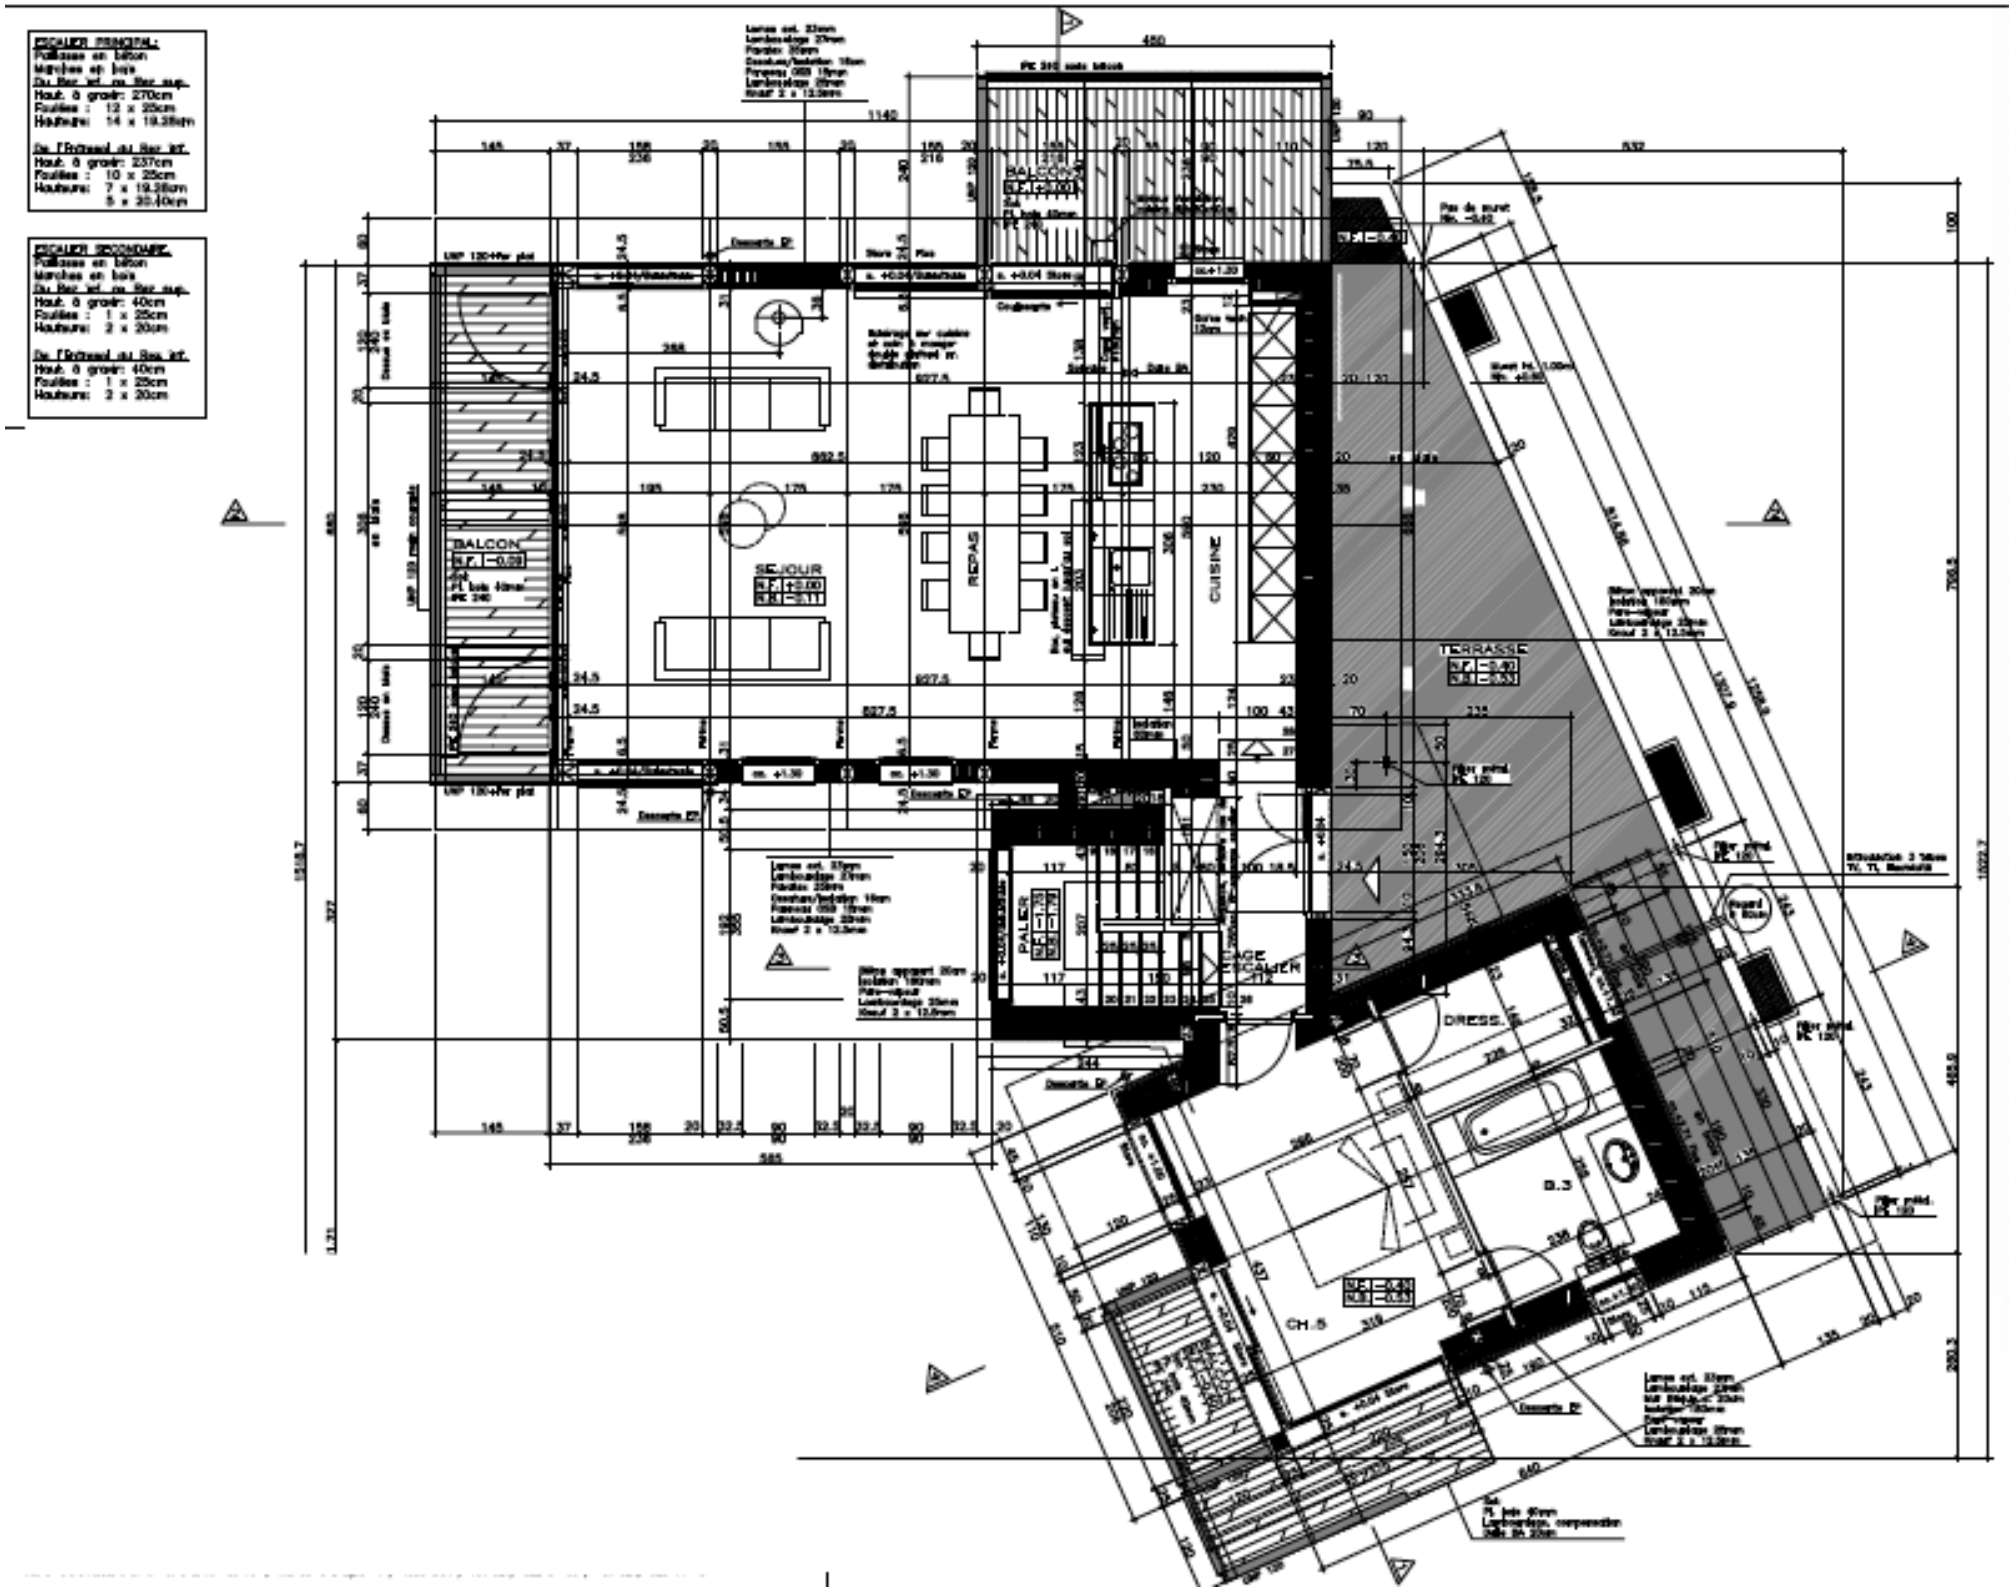
ESCALIER PRINCIPAL:
Paillasse en béton
Marches en bois
Du Rez inf. au Rez sup.
Haut. à gravir: 270cm
Foulées : 12 x 25cm
Hauteurs: 14 x 19.28cm
De l'Entresol au Rez inf.
Haut. à gravir: 237cm
Foulées : 10 x 25cm
Hauteurs: 7 x 19.28cm
5 x 20.40cm
ESCALIER SECONDAIRE.
Paillasse en béton
Marches en bois
Du Rez inf. au Rez sup.
Haut. à gravir: 40cm
Foulées : 1 x 25cm
Hauteurs: 2 x 20cm
De l'Entresol au Rez inf.
Haut. à gravir: 40cm
Foulées : 1 x 25cm
Hauteurs: 2 x 20cm
BALCON
SEJOUR
REPAS
CUISINE
TERRASSE
PALIER
CAGE ESCALIER
DRESS.
B.3
CH.5