


Echelle: 1:25 (A4)

SARINA CUISINE SA  
 Rte de Fribourg 80  
 1746 Prez-Vers-Noréaz  
 Tél: 026/401.20.83  
 E-Mail:

Projet	11049/1/5 Rte de la Gruyère 1 - 1700 Fribourg - 229447-M2-QH		
Client	Megagest SA		
Vendeur	Thoonok, Pongsakorn	Imprimé	28.08.2024



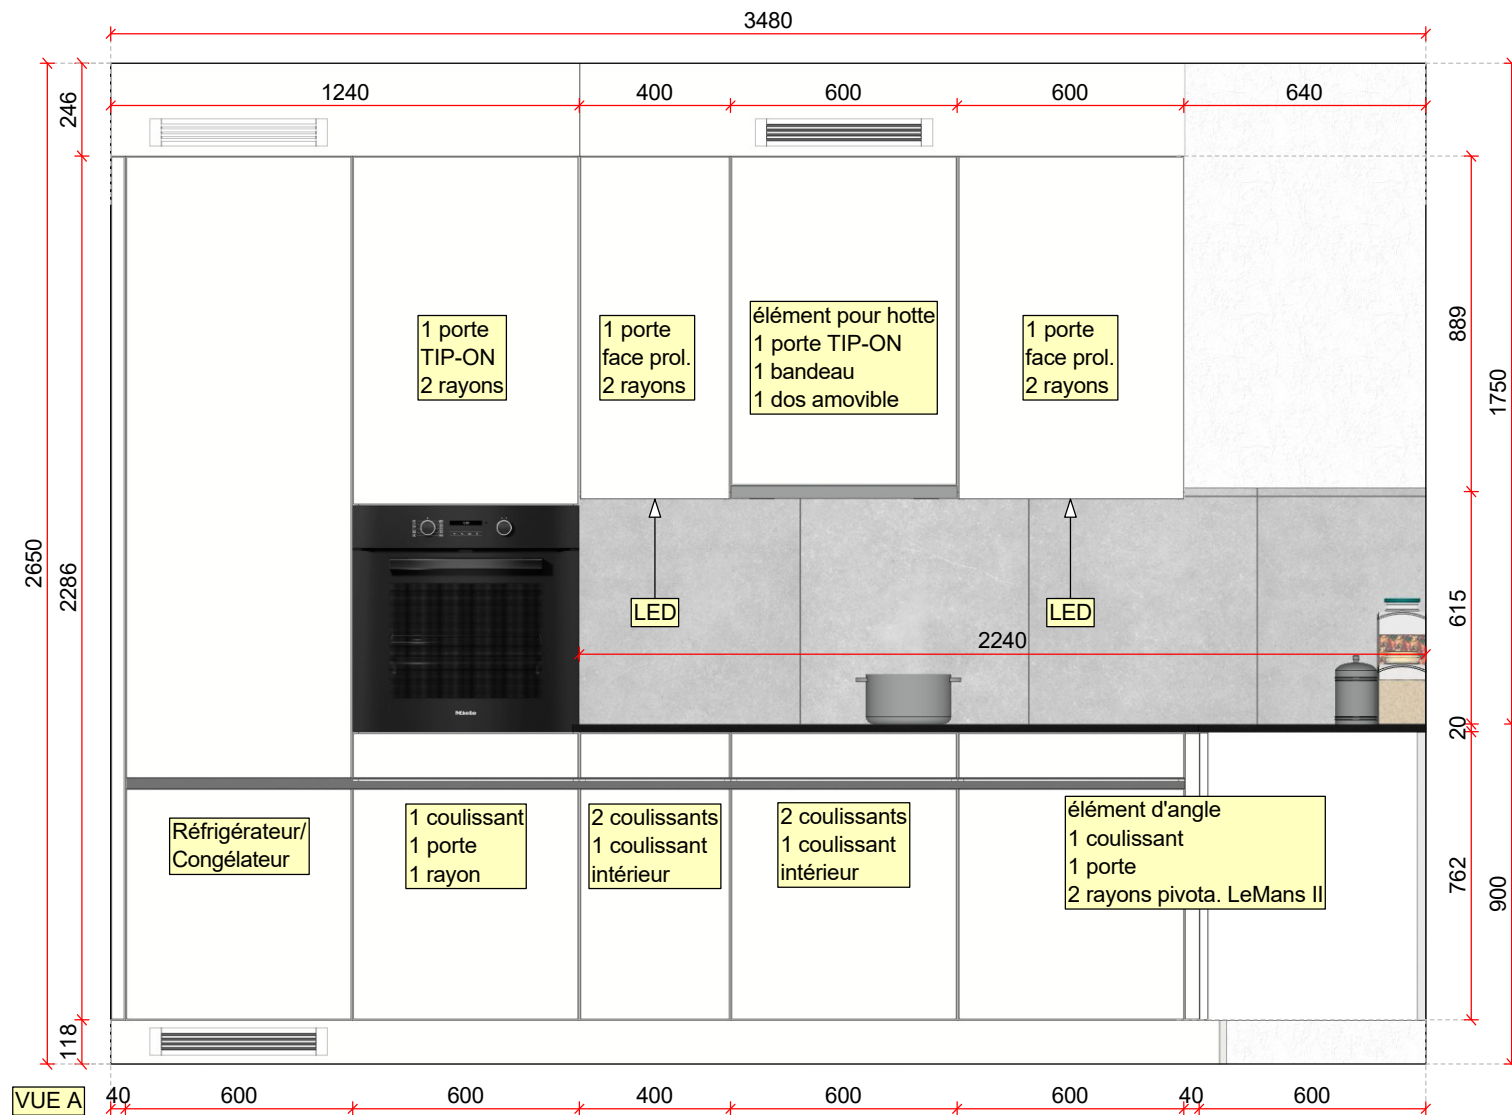

Echelle: 1:20 (A4)


SARINA CUISINE SA  
Rte de Fribourg 80  
1746 Prez-Vers-Noréaz  
Tél: 026/401.20.83  
E-Mail:

Projet	11049/1/5 Rte de la Gruyère 1 - 1700 Fribourg - 229447-M2-QH
Client	Megagest SA - Rte des Fluides 5, 1762 Givisiez
Vendeur	Thoonnok, Pongsakorn

Imprimé 28.08.2024

**SARINA** SA  
**cuisine** swiss made



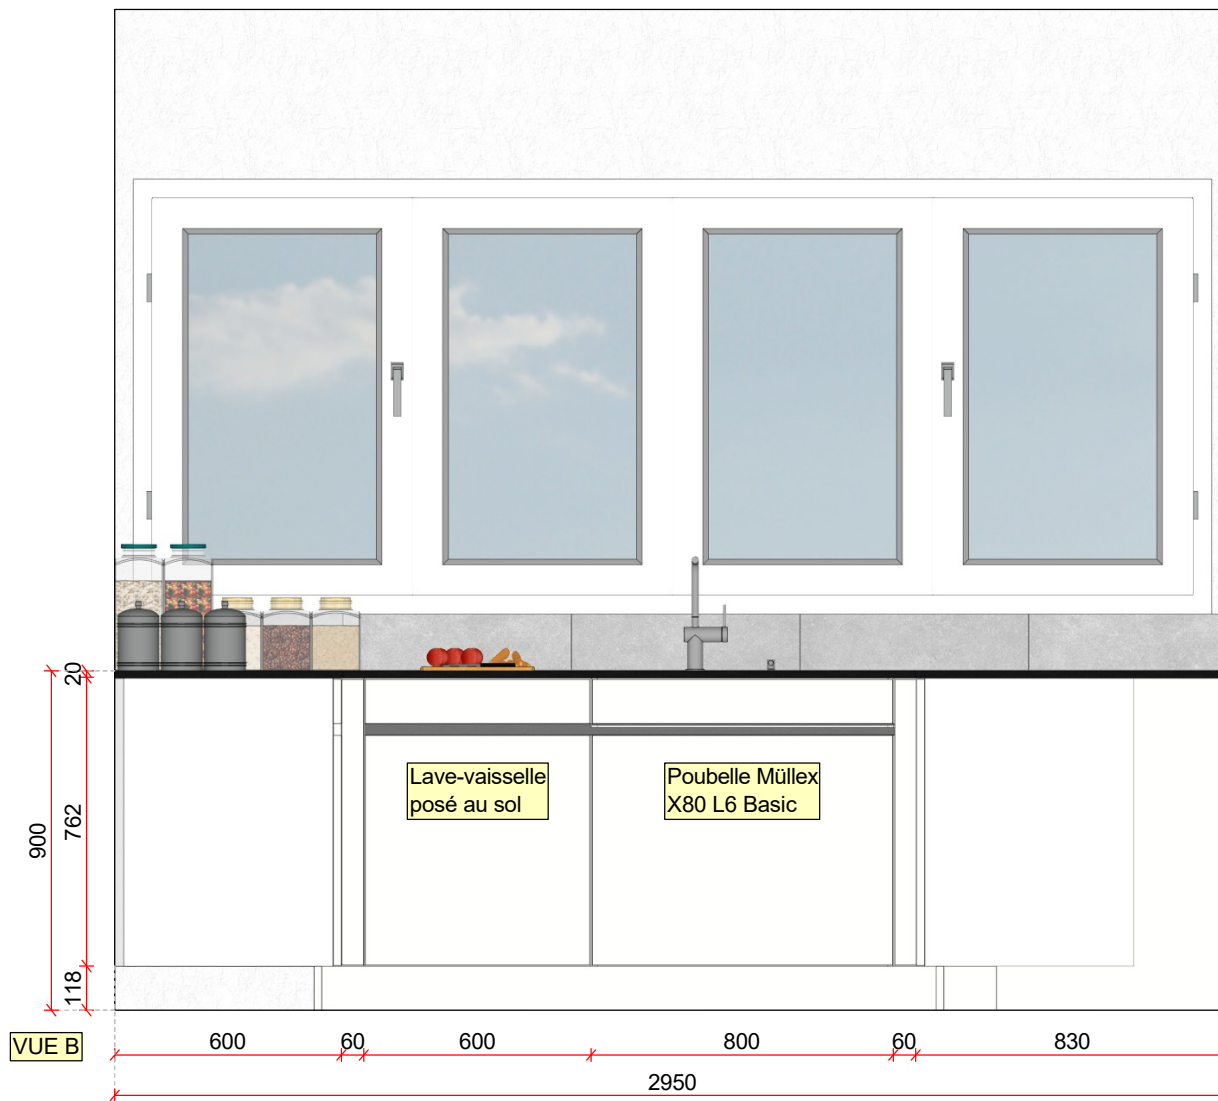

Echelle: 1:20 (A4)


SARINA CUISINE SA  
Rte de Fribourg 80  
1746 Prez-Vers-Noréaz  
Tél: 026/401.20.83  
E-Mail:

Projet	11049/1/5 Rte de la Gruyère 1 - 1700 Fribourg - 229447-M2-QH
Client	Megagest SA - Rte des Fluides 5, 1762 Givisiez
Vendeur	Thoonnok, Pongsakorn

Imprimé

28.08.2024


**SARINA** SA  
**cuisine** swiss made

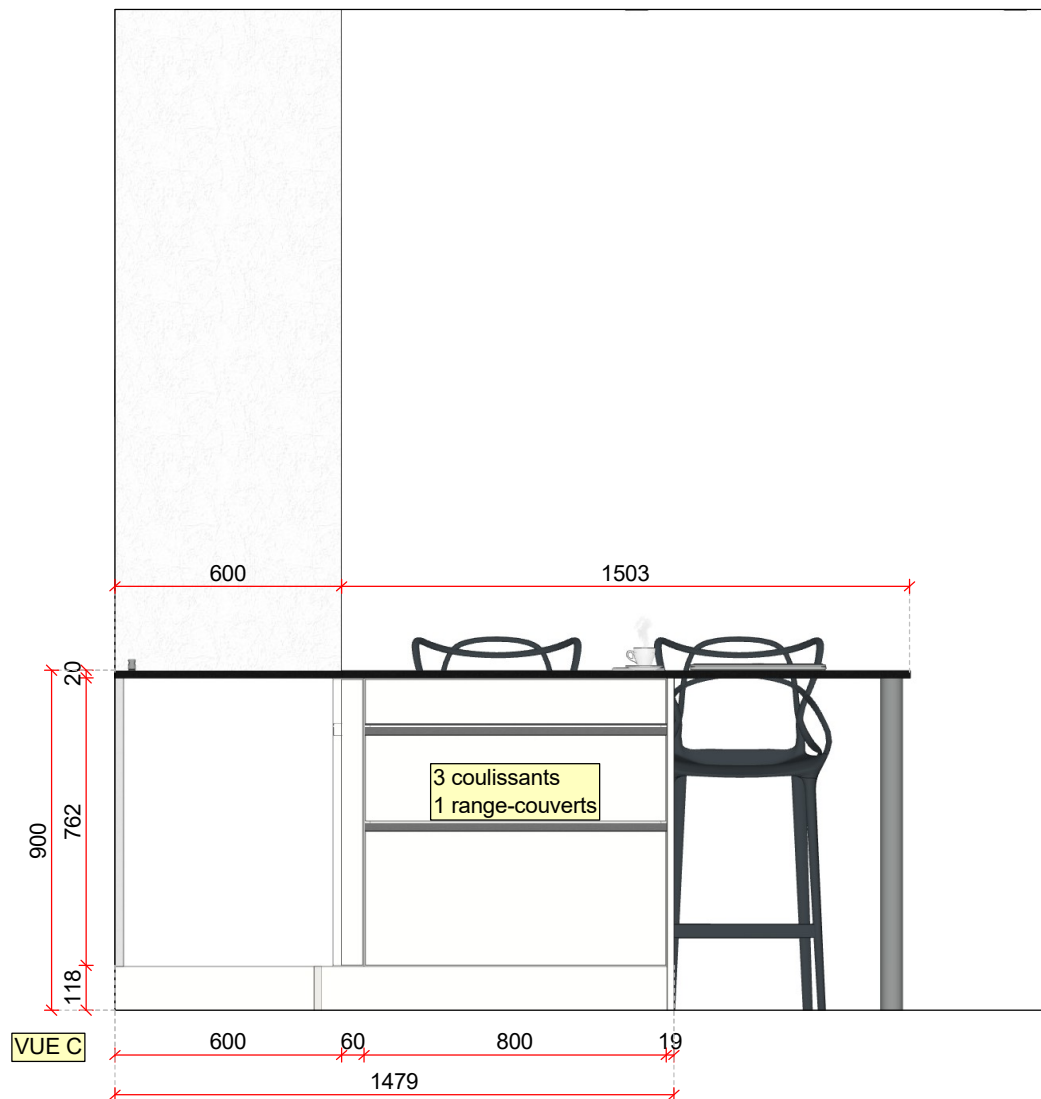

Echelle: 1:20 (A4)

SARINA CUISINE SA Rte de Fribourg 80 1746 Prez-Vers-Noréaz Tél: 026/401.20.83 E-Mail:	Projet	11049/1/5 Rte de la Gruyère 1 - 1700 Fribourg - 229447-M2-QH		
	Client	Megagest SA - Rte des Fluides 5, 1762 Givisiez		
	Vendeur	Thoonnok, Pongsakorn	Imprimé	28.08.2024



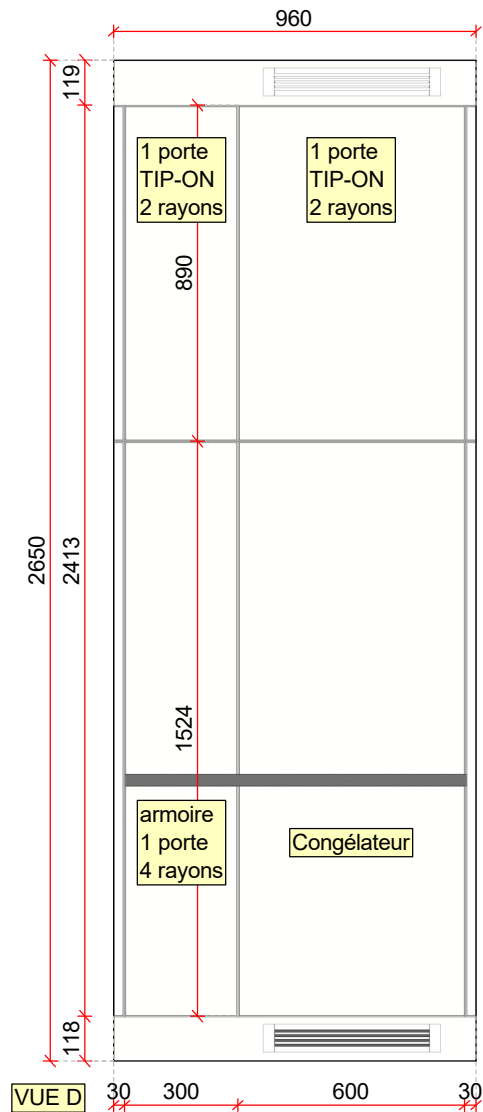

Echelle: 1:20 (A4)

SARINA CUISINE SA Rte de Fribourg 80 1746 Prez-Vers-Noréaz Tél: 026/401.20.83 E-Mail:	Projet	11049/1/5 Rte de la Gruyère 1 - 1700 Fribourg - 229447-M2-QH		
	Client	Megagest SA - Rte des Fluides 5, 1762 Givisiez		
	Vendeur	Thoonnok, Pongsakorn	Imprimé	28.08.2024

