


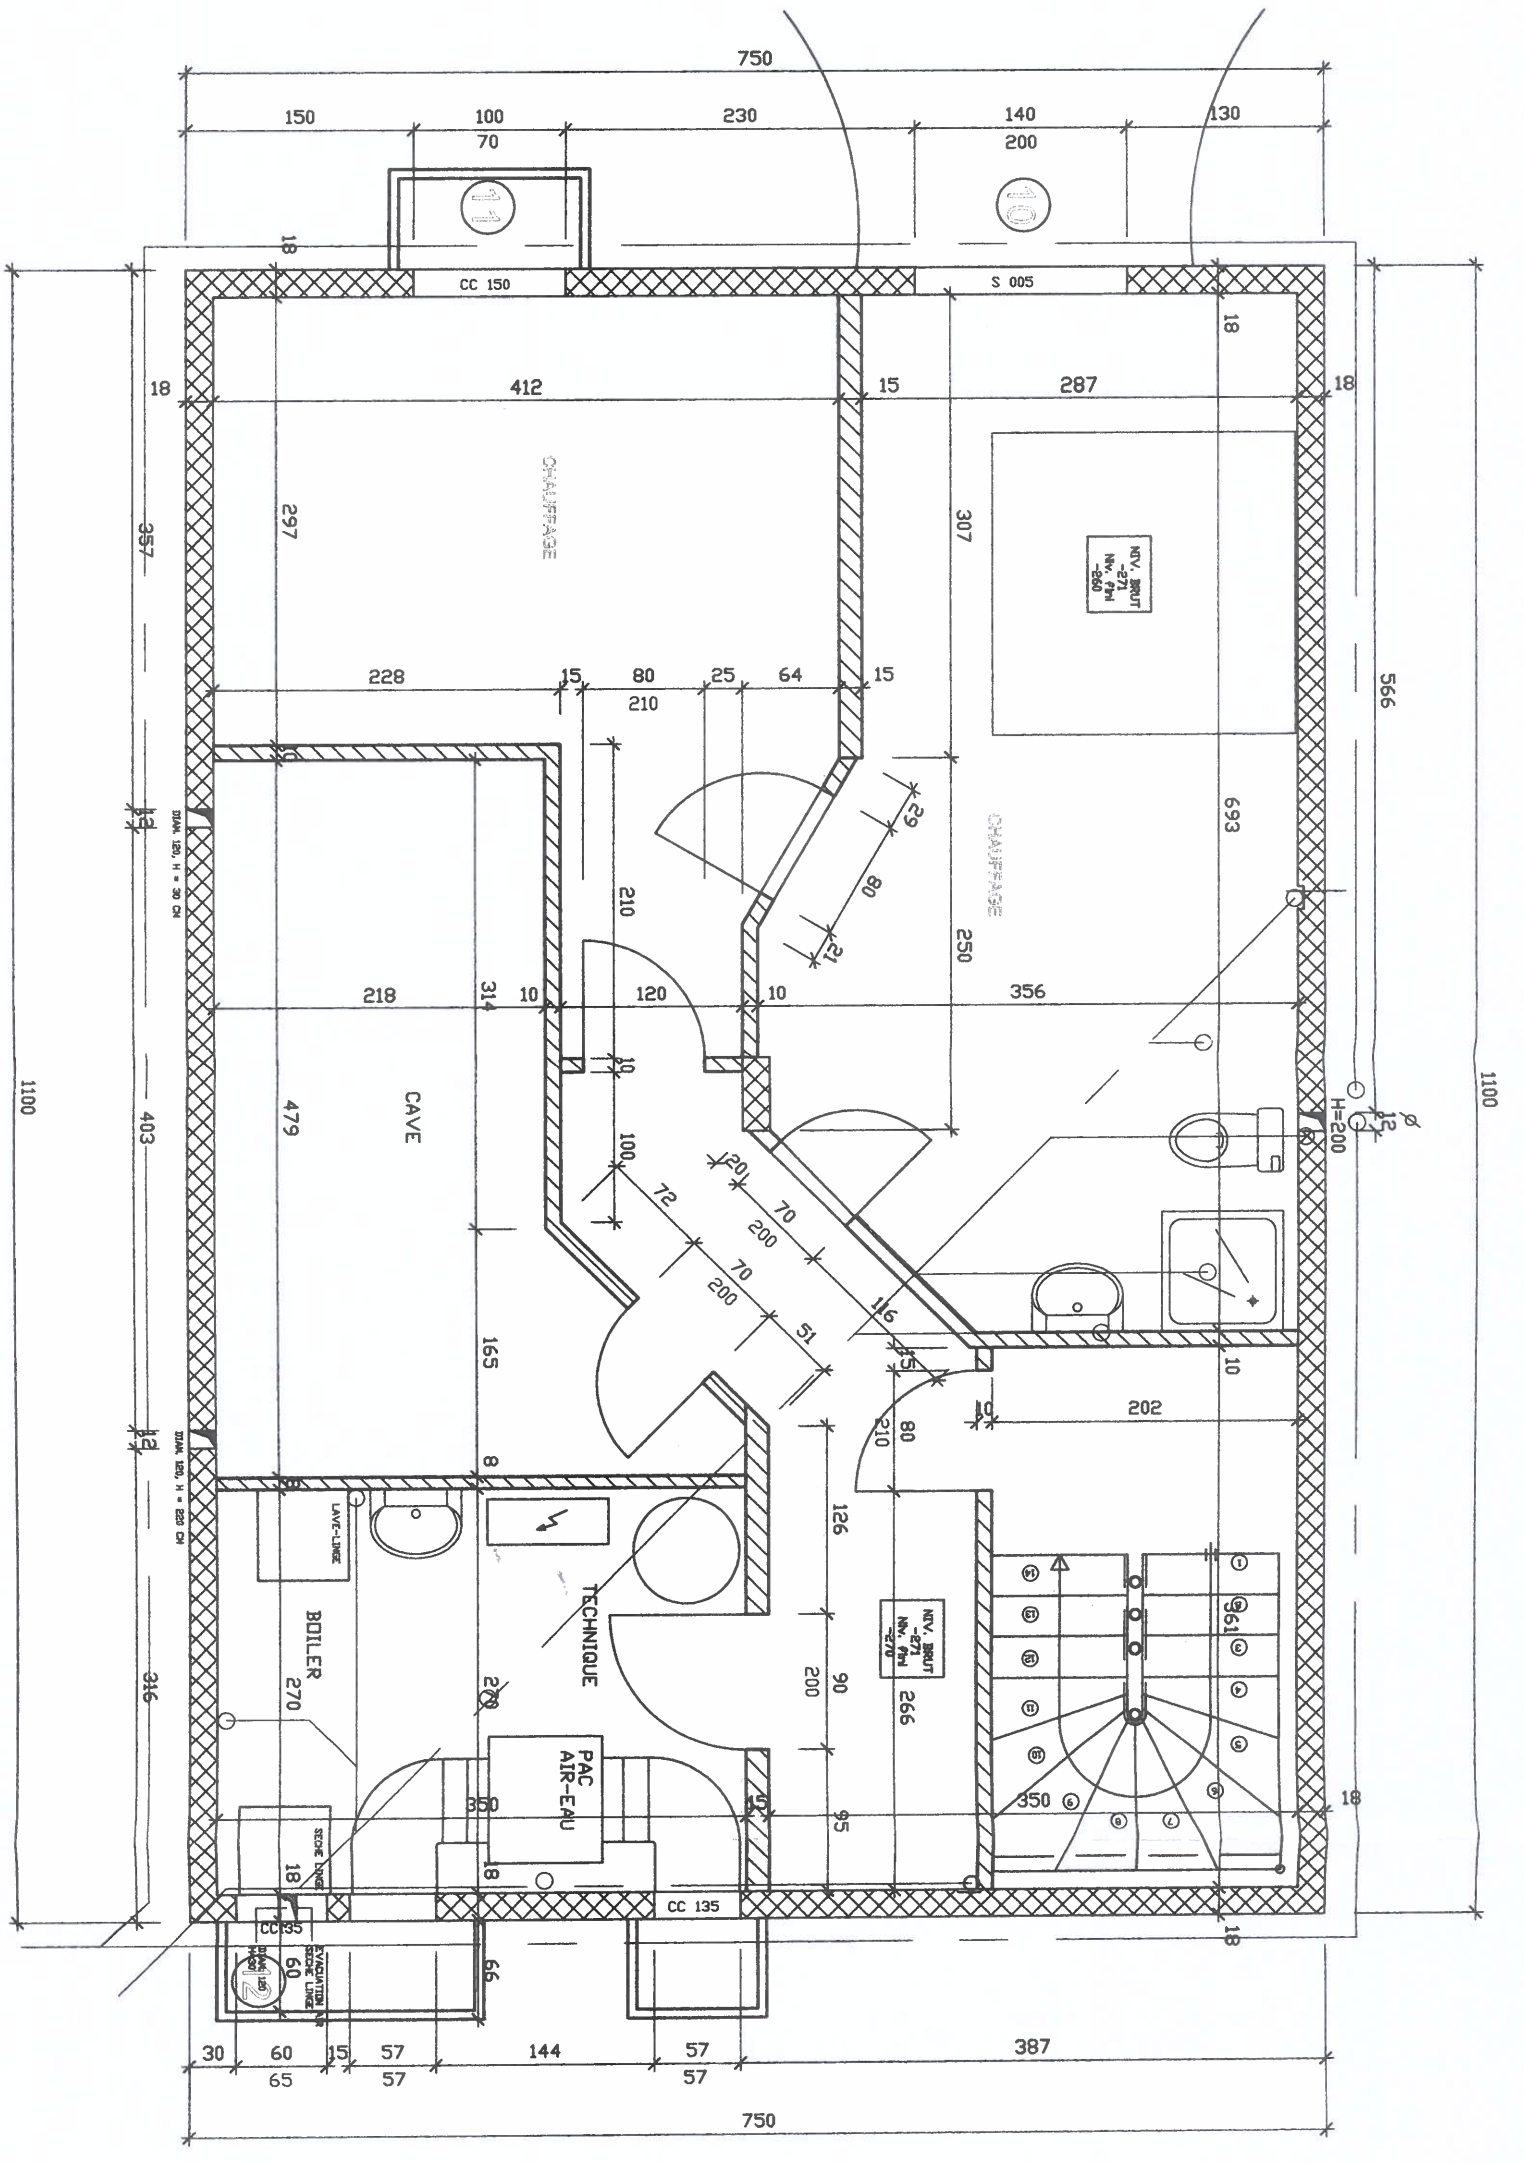



 BRIQUE CIMENT  
 BETON ARME




VILLA LES GRANDPRASS 1

SOUS-SOL

DATE	ESQUISSE	NOM	5.07.02						
Echelle			1/50						
No.			1-001						


-  BRIQUE TERRE CUITE
-  THERMOCELLIT
-  BETON ARME
-  ALBA

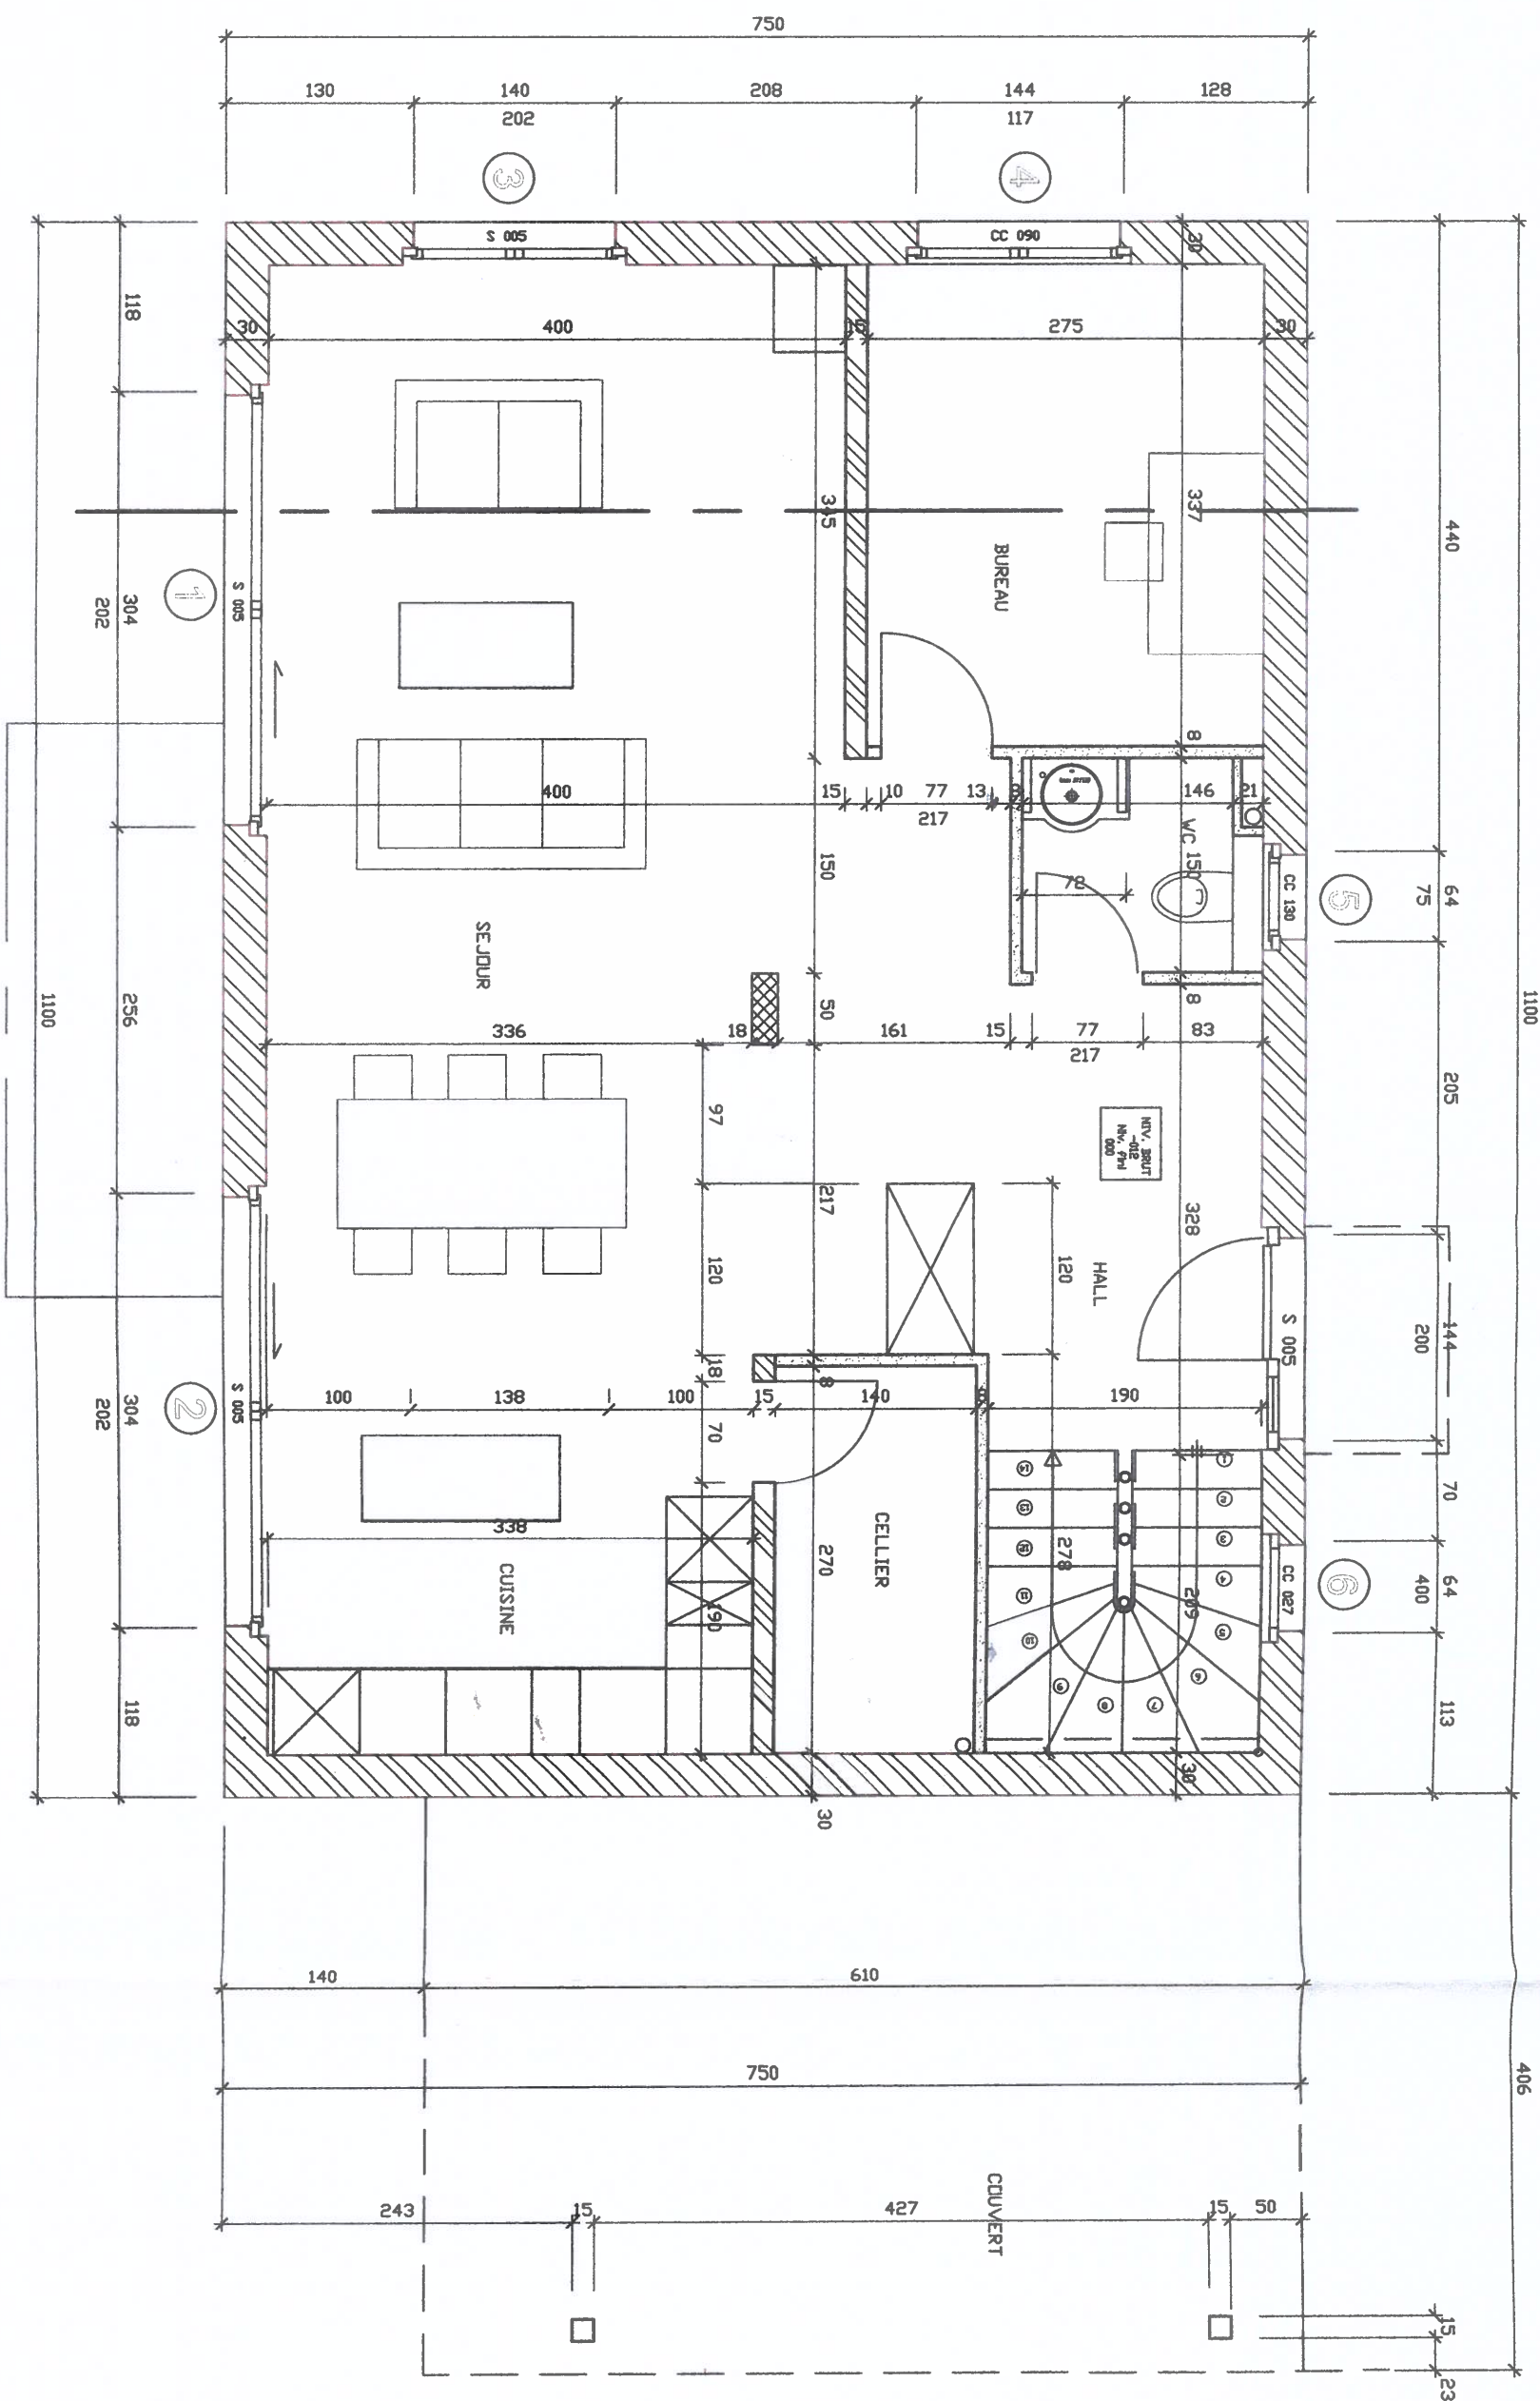

<b>VILLA LES GRANDPRASS 1</b>		<b>REZ-DE-CHAUSSEE</b>		<b>DATE</b> 28.06.02	
				<b>COUVERTURE</b> 1/50	
				<b>NO.</b> 1-002	



-  THERMOCELLIT
-  ALBA
-  BETON ARME

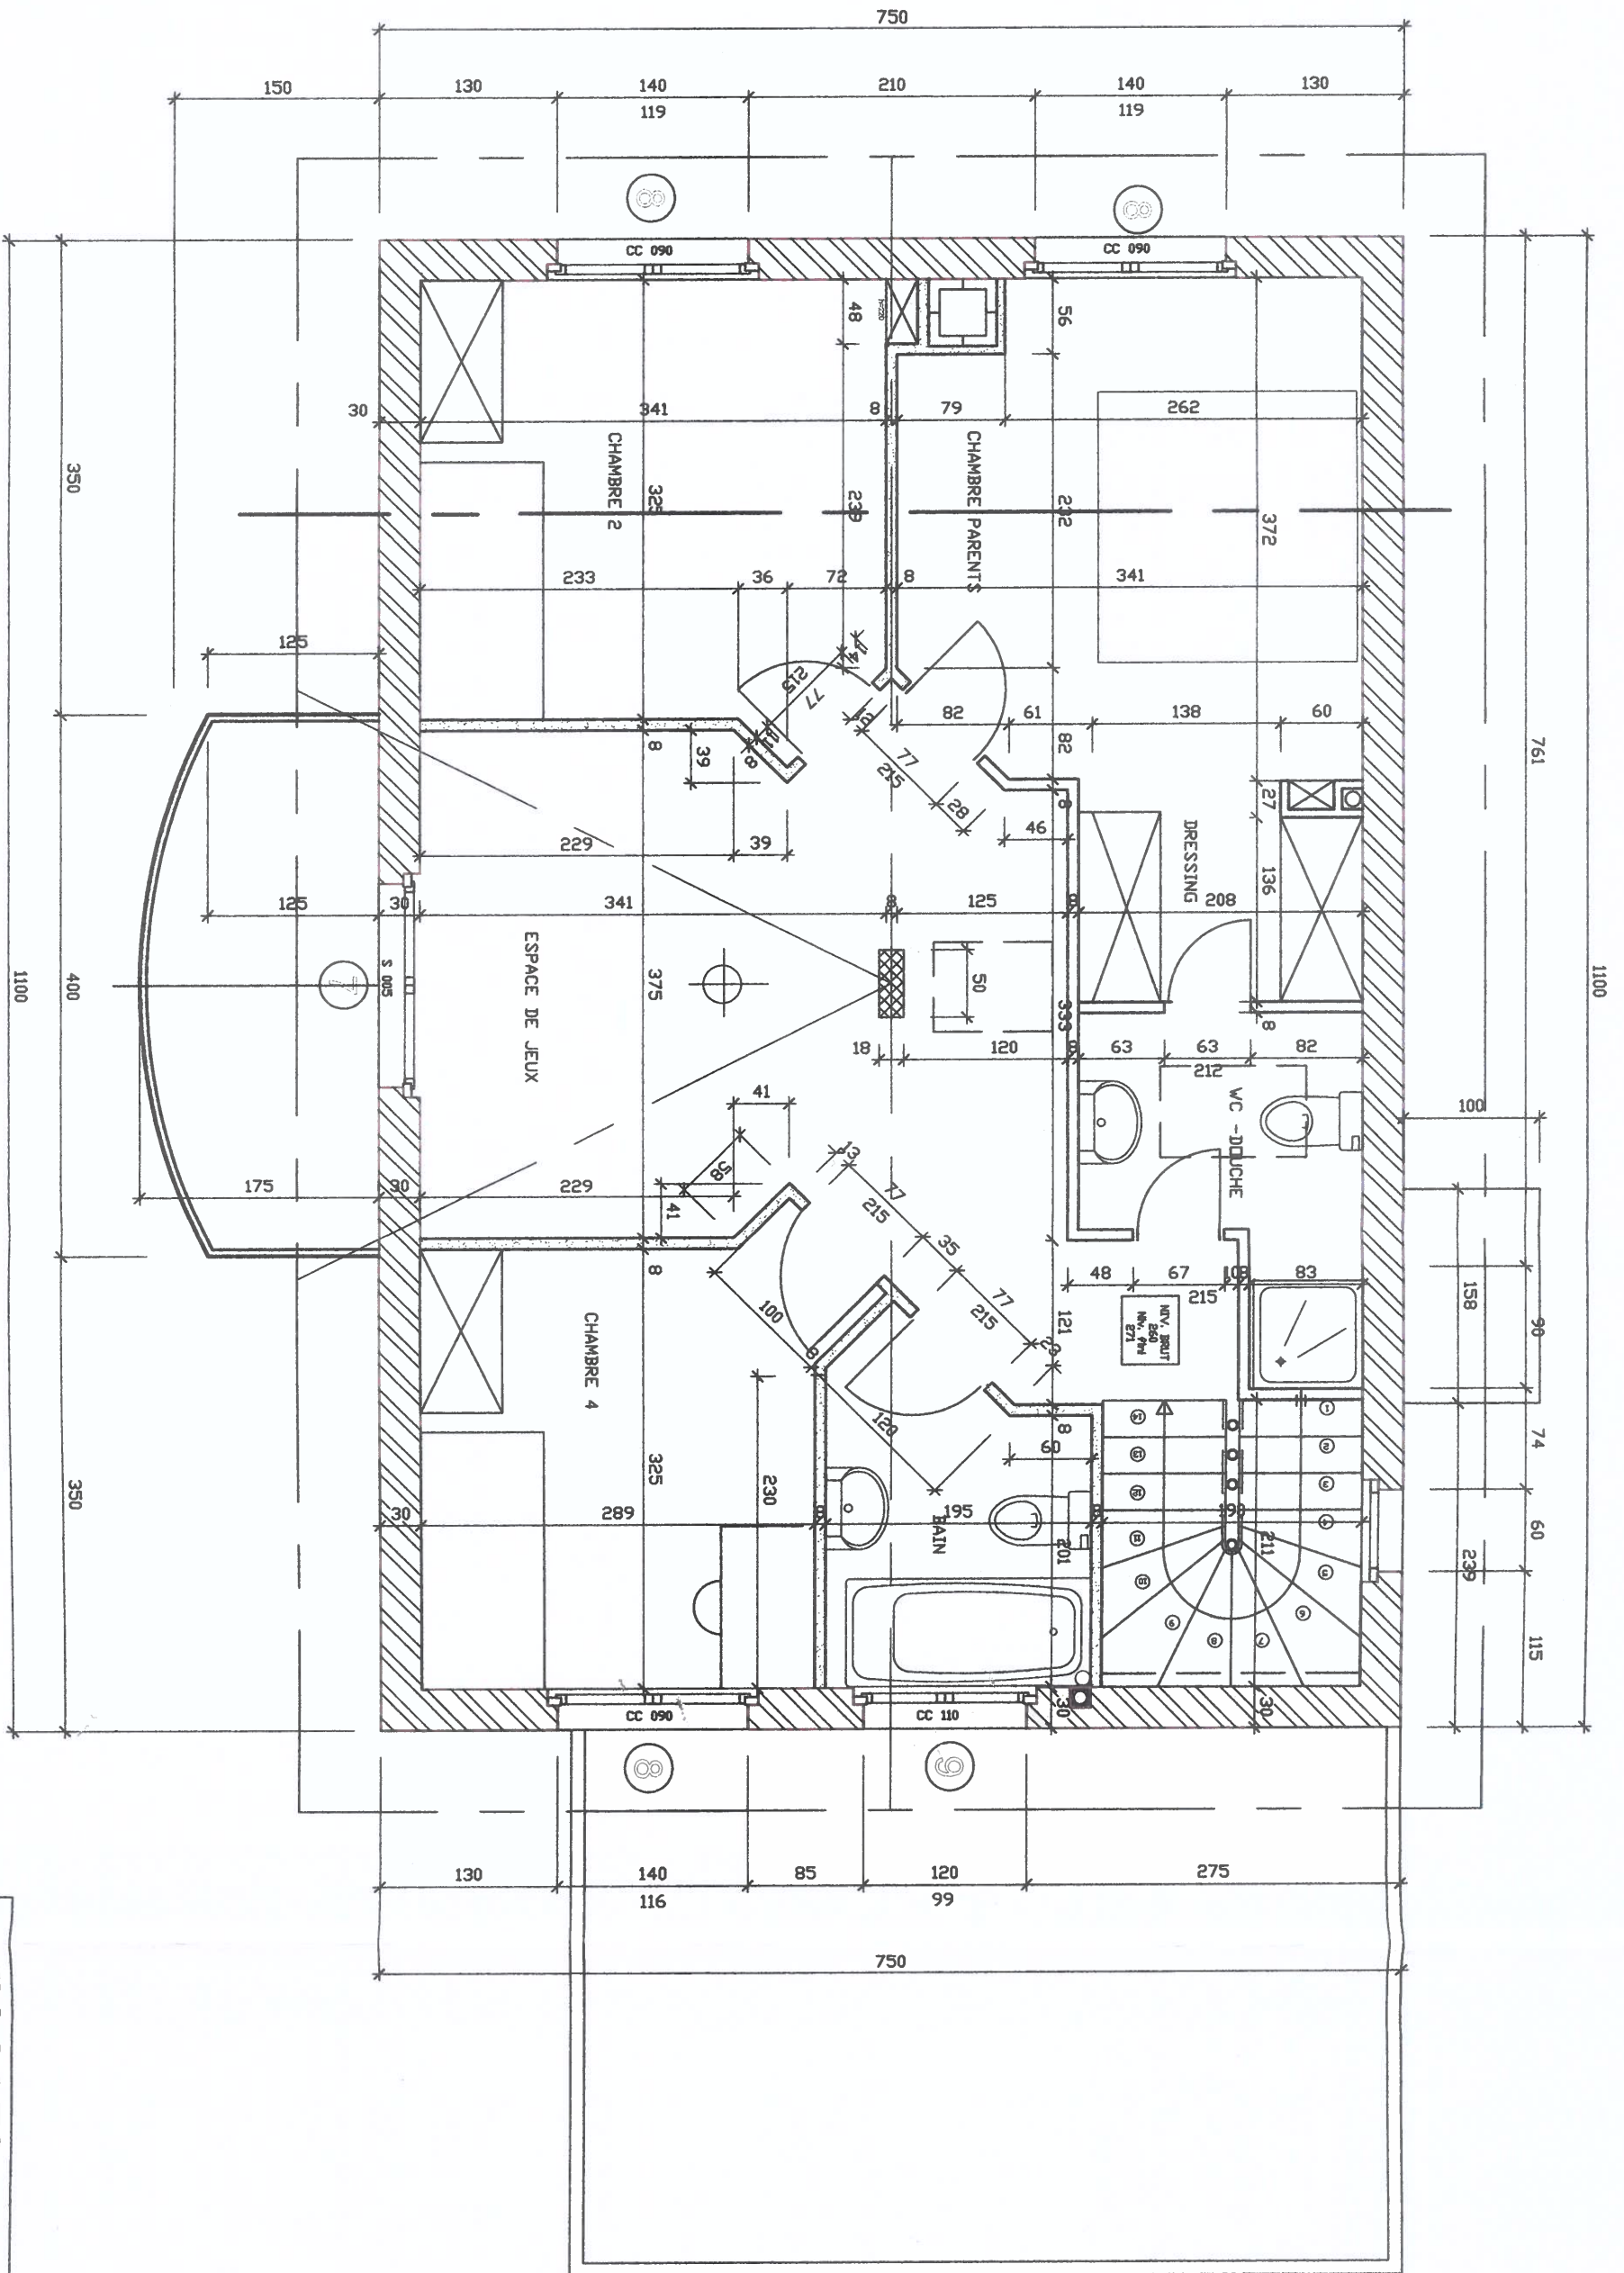

# VILLA LES GRANDPRASS 1

ETAGE

DATE	ESQUISSE	MOD.	ISSUANCE	28.06.02	18.07.02
					ECHELLE
					1/50
					N°
					1-003