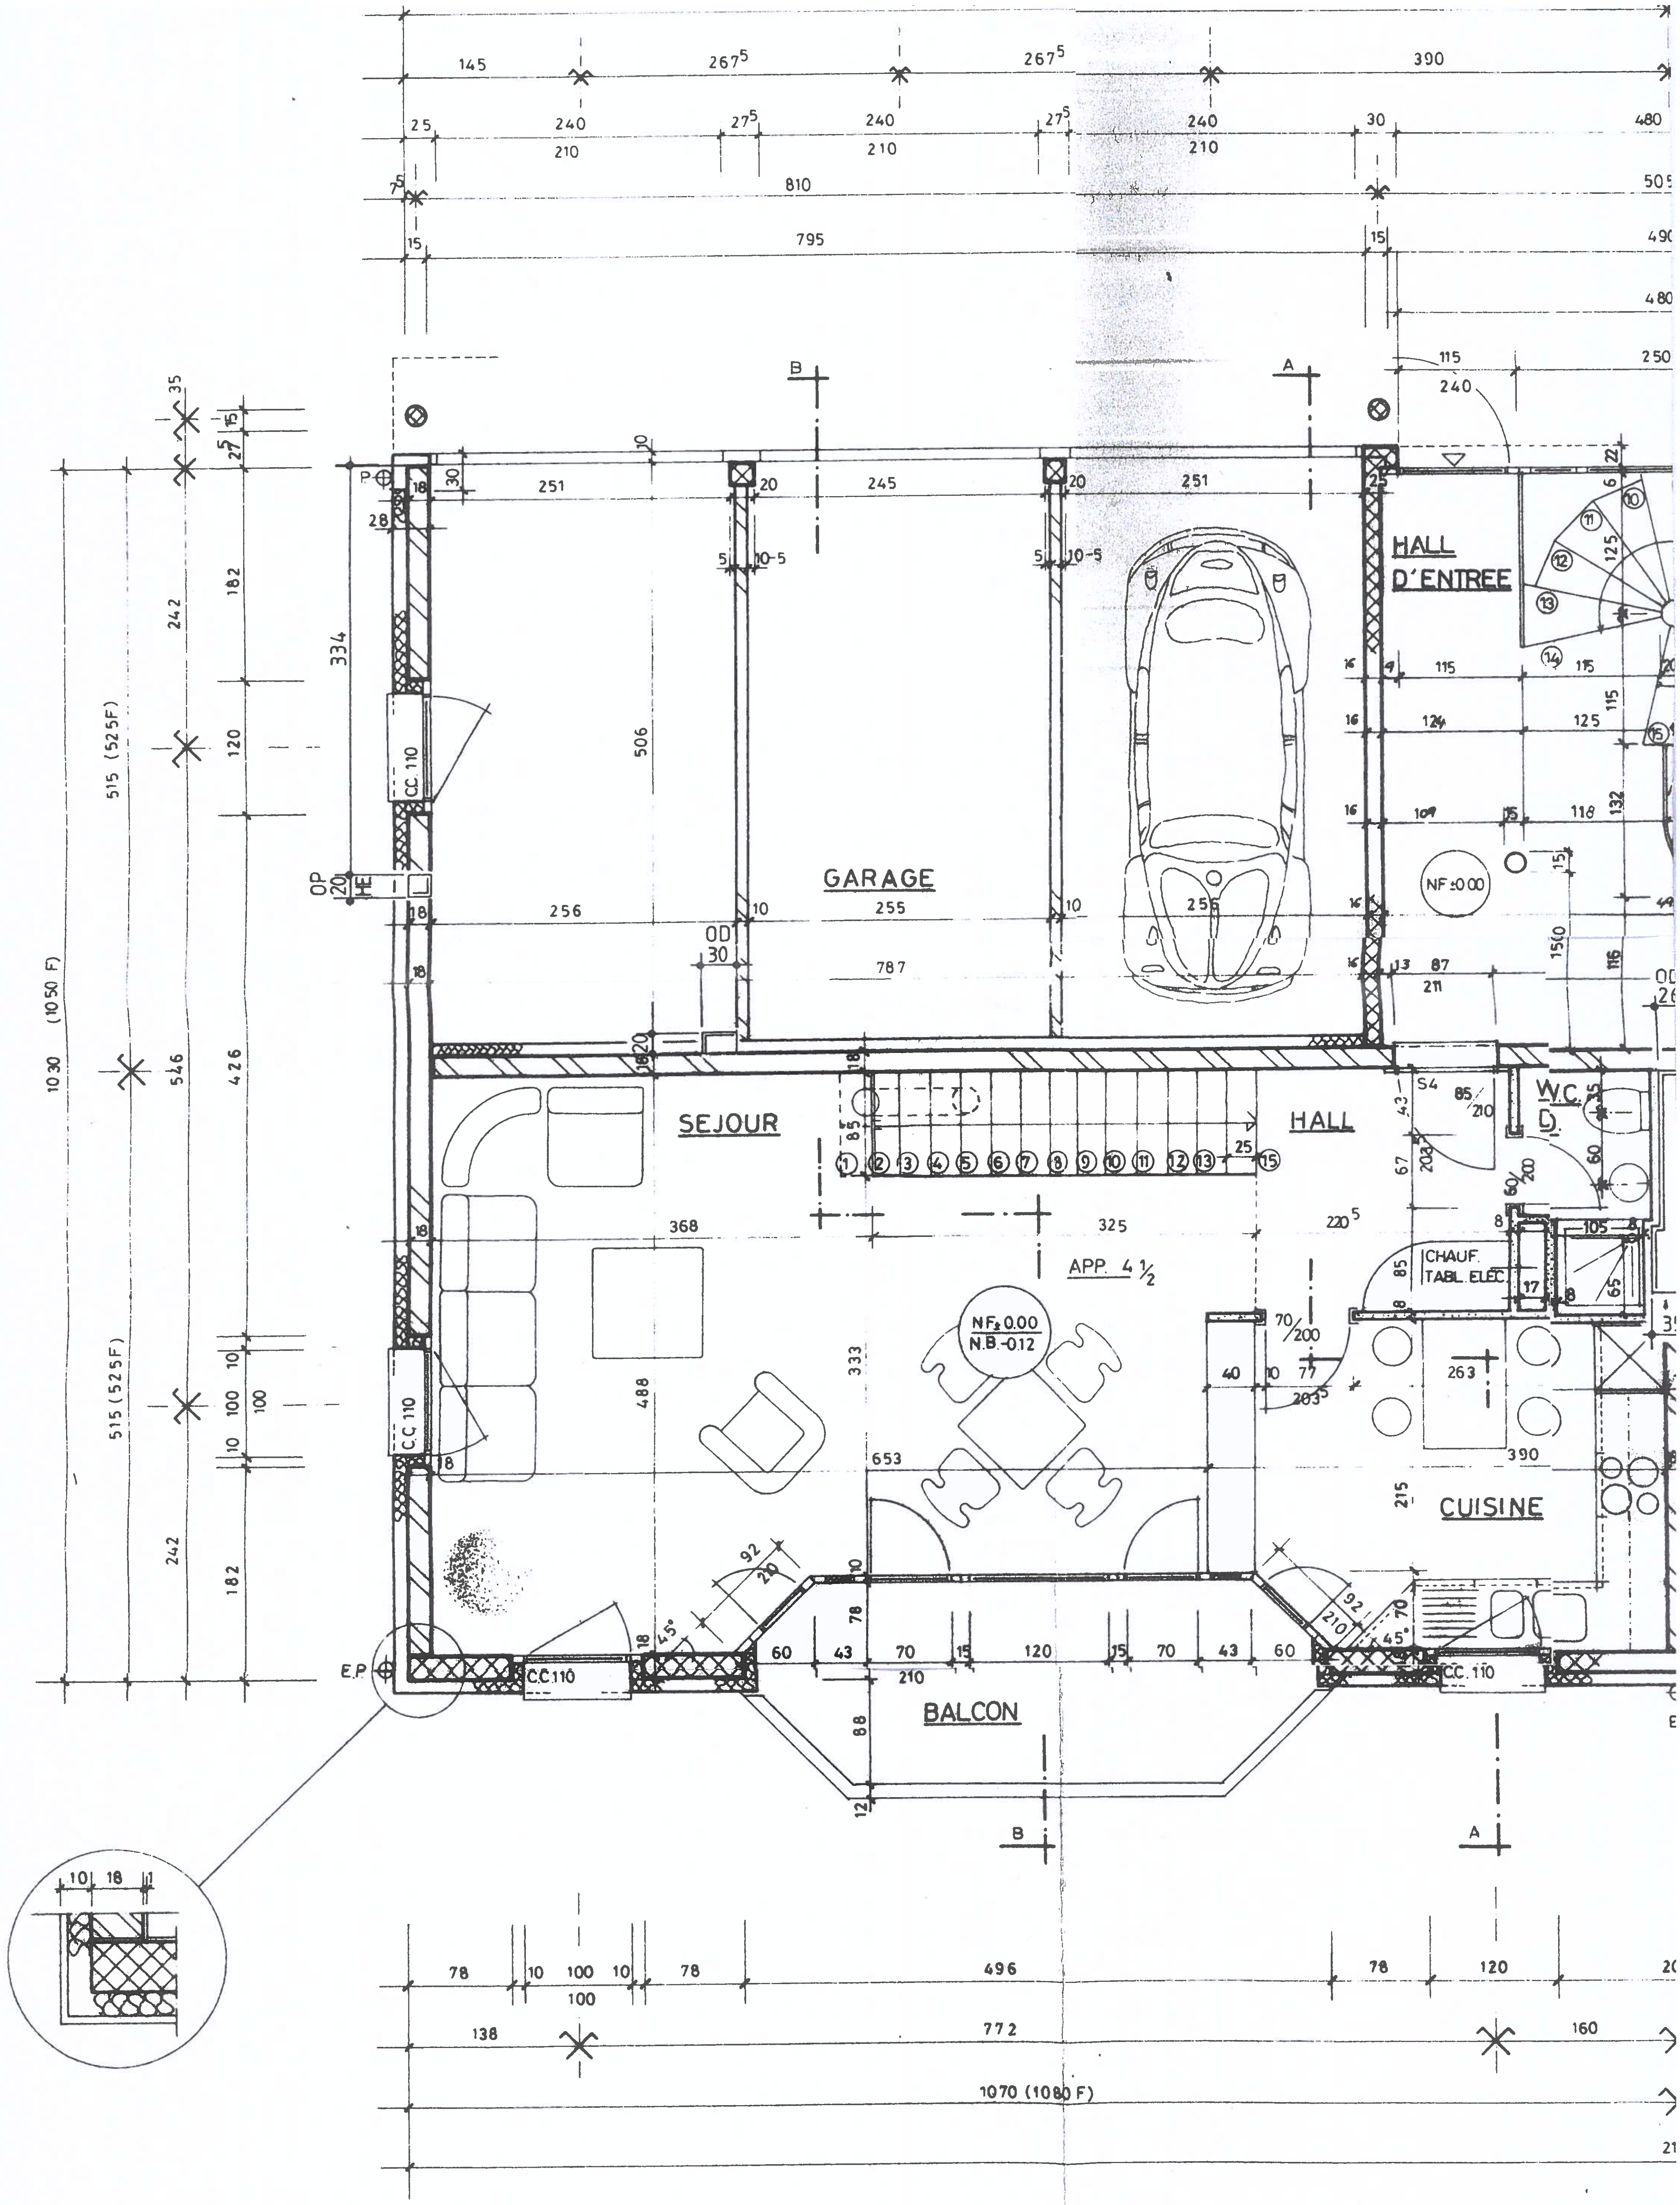

GARAGE
HALL D'ENTREE
SEJOUR
HALL
W.C.
CHAUF.
TABL. ELEC.
APP. 4 1/2
NF± 0.00
N.B.-0.12
NF±0.00
CUISINE
BALCON
C.C. 110
E.P
OP
HE
OD
1070 (1080 F)
1030 (1050 F)
515 (525F)